

COMMUNE DE CORSEAUX



AVIS AUX RIVERAINS

Fermeture du chemin de Pierre-à-Fleur

Concerne : **Avis de travaux sur la partie inférieure du chemin de Pierre-à-Fleur**

Madame, Monsieur,

Nous vous informons que des travaux vont être entrepris sur la partie aval du chemin de Pierre-à-Fleur pour la réfection totale du chemin ainsi que le remplacement des canalisations souterraines. Divers services profiteront de ces travaux pour remplacer leurs installations.

Ces travaux vont débuter dès le

19 mars 2012 pour une durée de 6 mois environ.

Durant cette période, le chemin de Pierre-à-Fleur sera fermé sur la partie aval du chemin, située entre la rue du Village et le pont du Funiculaire. L'accès aux habitations de la partie aval du chemin aux véhicules sera garanti, dans la mesure du possible, soit par le haut, soit par le bas du chemin, en fonction de l'avancement des travaux. Des places de parcs seront réservées sur le chemin de Châtonneyre dans le cas où l'accès aux habitations venait à être impossible pendant certaines étapes du chantier. L'accès piétonnier sera garanti en tout temps. L'entreprise sur place est à disposition pour tous renseignements.

L'accès aux habitations situées en-dessus du pont du Funiculaire se fera uniquement par le haut du chemin de Pierre-à-Fleur, soit par la route de Châtel-St-Denis.

Une des étapes des travaux engendrera également la fermeture de l'intersection entre le chemin de Pierre-à-Fleur, le chemin de Châtonneyre et la rue du Village. Durant cette période, les habitants des chemins de Galatry et de Châtonneyre seront contraints d'accéder à leurs habitations par le chemin de Galatry.

La fermeture de la route rendra également impossible le ramassage des déchets sur l'ensemble du chemin de Pierre-à-Fleur. Dès lors, des bennes seront disposées en bas et en haut du chemin pour les déchets incinérables. Le ramassage des déchets encombrants, papier, carton et déchets organiques, se feront aux mêmes endroits.

En vous remerciant de votre compréhension et en restant à votre disposition pour tout renseignement complémentaire, nous vous présentons, Madame, Monsieur, nos salutations distinguées.

Corseaux, le 8 mars 2012

Bureau Technique Intercommunal

Route de Châtel-St-Denis 8, 1802 Corseaux

Tél. 021 923 05 20 / Fax 021 923 05 21


Copies : Municipalité de Corseaux, Police Riviera, Inspectorat, SDIS, Frères Kocher, Grisoni-Zaugg, MCR,

Commune de Corseaux

Echelle 1:2000

Corseaux, le 08.03.2012

Extrait cadastral

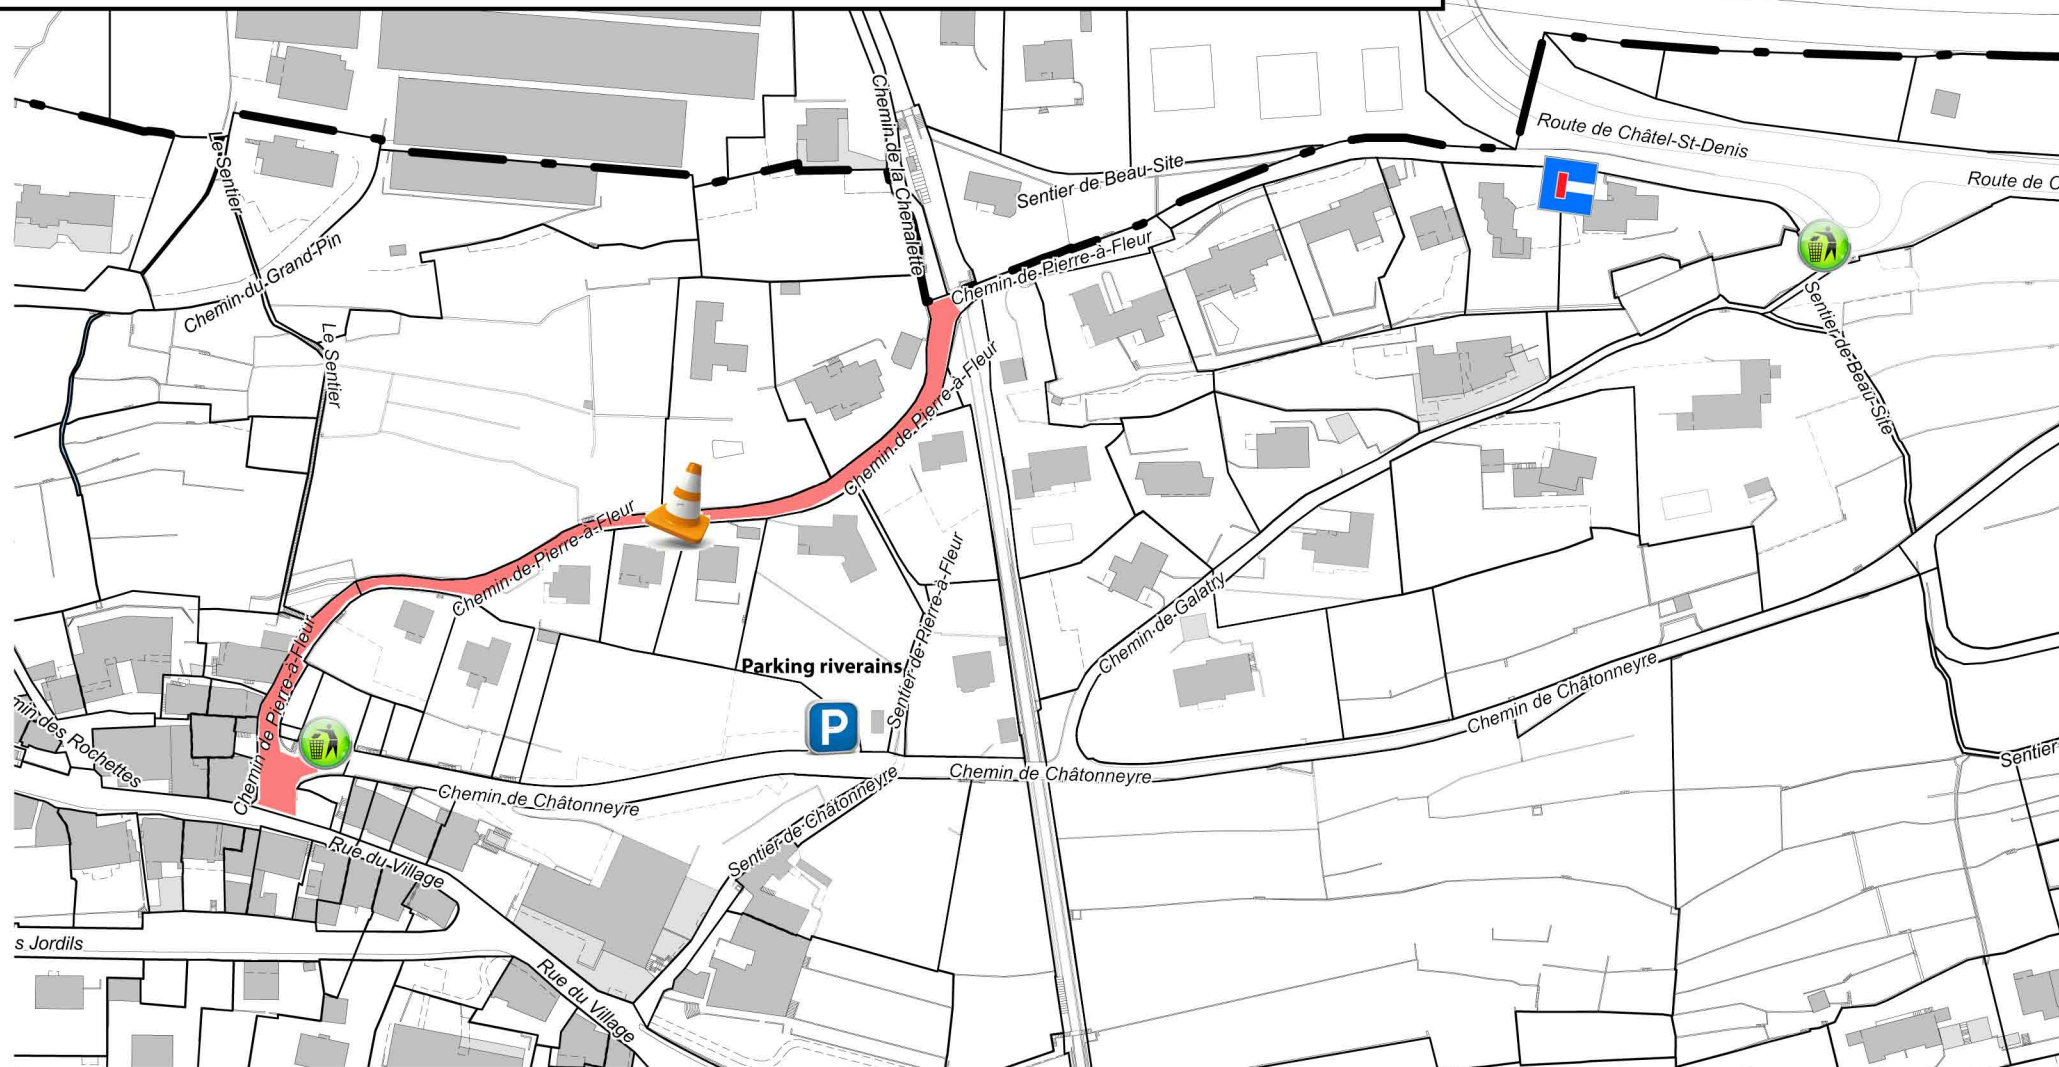

Bureau Technique Intercommunal, Rte de Châtel-St-Denis 8, 1802 Corseaux - Tél. 021 923 0520 Fax 021 923 0521 info@b-t-i.ch

Bien que ces renseignements aient été recueillis avec soin, ils n'engagent pas la responsabilité de la commune.

La position exacte est à déterminer par sondage. Etabli sur la base des données cadastrales. Etat des données : décembre 2011