

# COMMUNE DE CHARDONNE

## PLAN D'AFFECTATION COMMUNAL

### REGLEMENT GENERAL SUR L'AMENAGEMENT DU TERRITOIRE ET LES CONSTRUCTIONS

Dossier n° 2025

Version du (enquête publique) 05.02.2025

PLAREL LAUSANNE

Approuvé par la Municipalité

Chardonne, le

Syndique  
A. Reymond

Secrétaire  
L. Hondzo

---

Soumis à l'enquête publique

du 0.8.03.2025 au 07.04.2025

Au nom de la Municipalité

Syndique  
A. Reymond

Secrétaire  
L. Hondzo

---

Adopté par le Conseil communal

Chardonne, le

Présidente

Secrétaire

---

Approuvé par le Département compétent du  
canton de Vaud

Lausanne, le

La Cheffe du Département

---

Entré en vigueur le



## ABREVIATIONS

CRF	Code rural et foncier
DP	Domaine public
DS	Degré de sensibilité au bruit
ECA	Etablissement cantonal d'assurance contre l'incendie et les éléments naturels
EMS	Etablissement médico-social
ICOMOS	Recensement des parcs et jardins de la Suisse
IFP	Inventaire fédéral des paysages
IMNS	Inventaire monuments naturels et sites
ISB	Indice de surface bâtie
IUS	Indice d'utilisation du sol
LAT	Loi (fédérale) sur l'aménagement du territoire
LATC	Loi (cantonale) sur l'aménagement du territoire et les constructions
LEaux	Loi sur la protection des eaux
LPDP	Loi sur la police des eaux dépendant du domaine public
LPN	Loi (fédérale) sur la protection de la nature
LPrPCI	Loi (cantonale) sur la protection du patrimoine culturel immobilier
LPrPNP	Loi (cantonale) sur la protection du patrimoine naturel et paysager
MH	Monument historique
OEaux	Ordonnance (fédérale) sur la protection des eaux
OIVS	Ordonnance (fédérale) concernant l'inventaire fédéral des voies de communication historiques de la Suisse
OPAM	Ordonnance (fédérale) sur la protection contre les accidents majeurs
OPD	Ordonnance sur les paiements directs
PACom	Plan d'affectation communal
RLATC	Règlement d'application de la LATC
RLPrPCI	Règlement d'application de la loi (cantonale) sur la protection du patrimoine culturel immobilier
Secteur Au	Secteur déterminant les nappes souterraines à protéger
SdC	Surface déterminante de construction
SIA	Société suisse des ingénieurs et des architectes
SPd	Surface de plancher déterminante
STd	Surface de terrain déterminante
VSA	Association suisse des professionnels de la protection des eaux
VSS	Association suisse des professionnels de la route et des transports

# SOMMAIRE

## I. REGLES GENERALES

### 1. BASES

- 1.1 Champ d'application
- 1.2 Bases légales
- 1.3 Consultation d'experts
- 1.4 Permis de construire

### 2. MESURES D'UTILISATION DU SOL

- 2.1 Capacité constructive
- 2.2 Surface de terrain déterminante
- 2.3 Surfaces de vente

### 3. MESURES DE CONSTRUCTION

- 3.1 Implantation
- 3.2 Limite des constructions
- 3.3 Distances
- 3.4 Dépendances
- 3.5 Hauteurs
- 3.6 Constructions enterrées
- 3.7 Pignons secondaires
- 3.8 Nombre de niveaux
- 3.9 Architecture
- 3.10 Toitures
- 3.11 Disponibilité des terrains

### 4. MESURES D'AMENAGEMENTS EXTERIEURS

- 4.1 Obligations
- 4.2 Mouvements de terre
- 4.3 Murs nouveaux
- 4.4 Plantations
- 4.5 Dépôts
- 4.6 Caravanes et constructions temporaires

### 5. MESURES D'EQUIPEMENTS

- 5.1 Obligations
- 5.2 Stationnement des véhicules motorisés
- 5.3 Stationnement des vélos
- 5.4 Evacuation des eaux
- 5.5 Itinéraires de randonnée pédestre
- 5.6 Itinéraires Suisse mobile à vélo

### 6. MESURES DE PROTECTION

- 6.1 Obligations
- 6.2 Patrimoine archéologique
- 6.3 Objets du patrimoine bâti
- 6.4 Parcs et jardins historiques ICOMOS
- 6.5 Murs anciens
- 6.6 Voies de communication historiques
- 6.7 Monuments naturels et sites
- 6.8 Paysage d'importance nationale
- 6.9 Espace réservé aux eaux
- 6.10 Secteurs de restrictions
- 6.11 Protection des eaux
- 6.12 Arbres, bosquets, haies, biotopes
- 6.13 Secteurs de protection de la nature et du paysage 17 LAT
- 6.14 Sites pollués
- 6.15 Economie d'énergies
- 6.16 Périmètres de consultation OPAM

## II. REGLES PARTICULIERES

### 7. ZONE CENTRALE 15 LAT A

### 8. ZONE CENTRALE 15 LAT B

### 9. ZONE D'HABITATION DE TRES FAIBLE DENSITE 15 LAT A

### 10. ZONE D'HABITATION DE TRES FAIBLE DENSITE 15 LAT B

### 11. ZONE AFFECTEE A DES BESOINS PUBLICS 15 LAT

### 12. ZONE DE VERDURE 15 LAT A

### 13. ZONE DE VERDURE 15 LAT B

### 14. ZONE DE DESSERTTE 15 LAT

### 15. ZONE DE DESSERTTE 18 LAT

### 16. ZONE FERROVIAIRE 15 LAT

### 17. ZONE AGRICOLE 16 LAT

### 18. ZONE AGRICOLE PROTÉGÉE 16 LAT

### 19. ZONE VITICOLE 16 LAT

### 20. ZONE DES EAUX 17 LAT

### 21. AIRE FORESTIERE 18 LAT

## III. DISPOSITIONS FINALES

### 22. DEROGATIONS ET ABROGATIONS

- 22.1 Dérogations
- 22.2 Constructions non conformes
- 22.3 Abrogations

# I. REGLES GENERALES

## 1. BASES

---

CHAMP  
D'APPLICATION

- 1.1 <sup>1</sup> Le présent règlement est attaché aux documents suivants :
- plan d'affectation de la commune (échelle : 1/5'000),
  - plan d'affectation de la localité (échelle : 1/2'000),
  - plan d'affectation des villages de Chardonne et du Mont-Pèlerin (échelle : 1/1'000),
  - plan des secteurs de restrictions (échelle 1/2'000).

<sup>2</sup> Le présent règlement s'applique aux périmètres des plans mentionnés ci-dessus.

BASES LEGALES

- 1.2 Le présent règlement est établi sur la base des dispositions fédérales et cantonales en matière d'aménagement du territoire (LAT et LATC).

CONSULTATION  
D'EXPERTS

- 1.3 La Municipalité peut soumettre tout projet d'urbanisme ou de construction au préavis d'experts ou d'une commission qui agit à titre consultatif. Les membres de la commission sont nommés par la Municipalité pour la durée d'une législature. Leur mandat peut être reconduit.

PERMIS DE  
CONSTRUIRE

- 1.4 Dans le cadre de toute demande de permis de construire, la Municipalité se réserve le droit d'exiger, en plus des documents requis par le droit cantonal (LATC et RLATC), des pièces complémentaires permettant une meilleure appréciation du projet, notamment :
- photomontages en situation,
  - maquette volumétrique,
  - descriptif technique,
  - pose de gabarits,
  - plan des aménagements extérieurs établi par un professionnel qualifié,
  - concept de rétention des eaux de pluie,
  - etc.

## 2. MESURES D'UTILISATION DU SOL

---

CAPACITE CONSTRUCTIVE	2.1	<p><sup>1</sup> Dans les zones à bâtir, la capacité constructive d'un bien-fonds est définie soit par un IUS soit un ISB. Certaines dispositions font également référence à la SPd et à la SdC. Ces mesures d'utilisation du sol se calculent conformément à la norme suisse en vigueur.</p> <p><sup>2</sup> Les éléments suivants sont pris en compte dans le calcul de l'ISB :</p> <ul style="list-style-type: none"><li>- les éléments en saillie de la façade (balcon, avant-toit, marquise, etc.) supérieurs à 2 m,</li><li>- les dépendances dont la somme des SdC sur la parcelle dépassent 40 m<sup>2</sup>,</li><li>- les piscines couvertes.</li></ul> <p><sup>3</sup> Les éléments suivants ne sont pas pris en compte dans le calcul de l'ISB :</p> <ul style="list-style-type: none"><li>- les constructions enterrées,</li><li>- les dépendances dont la somme des SdC sur la parcelle ne dépassent pas 40 m<sup>2</sup>,</li><li>- les piscines à ciel ouvert d'une surface de plan d'eau inférieure à 40 m<sup>2</sup>.</li></ul>
SURFACE DE TERRAIN DETERMINANTE	2.2	<p><sup>1</sup> La surface de terrain déterminante (STd) pour calculer la capacité constructive d'une parcelle correspond à la partie de zone à bâtir 15 LAT sur laquelle est implantée la construction. Les surfaces adjacentes affectées à la zone de verdure 15 LAT B comptent dans le calcul de la capacité constructive.</p> <p><sup>2</sup> La modification ou l'établissement d'une limite de bien-fonds ne peut pas avoir pour effet de rendre non conforme aux présentes dispositions ou au droit cantonal un bâtiment existant ou d'aggraver son statut de non-conformité.</p>
SURFACES DE VENTE	2.3	<p>Dans chaque zone d'affectation pouvant accueillir des activités commerciales, la somme des surfaces de vente doit rester inférieure à 2'500 m<sup>2</sup>. La surface de vente d'un commerce comprend la surface de circulation des clients lors de ses achats et du paiement, la surface au sol utilisée pour l'exposition des produits à la vente et les espaces de circulation du personnel préposé à la vente. La surface de vente ne comprend pas les réserves et locaux techniques.</p>

## 3. MESURES DE CONSTRUCTION

---


IMPLANTATION	3.1	<p><sup>1</sup> La situation et l'orientation d'une construction nouvelle sont choisies en tenant compte des caractéristiques du lieu, de la configuration du terrain et de l'implantation des bâtiments existant à proximité.</p> <p><sup>2</sup> Dans un souci d'intégration du bâti, la situation d'un ouvrage, tant en ce qui concerne son implantation que les altitudes à respecter en périphérie, peut être imposée au propriétaire d'une construction projetée.</p> <p><sup>3</sup> Le mode d'implantation est fixé par les règles particulières. La contiguïté est toutefois admise si l'une ou plusieurs des conditions suivantes sont respectées :</p> <ul style="list-style-type: none"><li>- elle est existante,</li><li>- le propriétaire voisin a déjà construit sur la limite de parcelle commune,</li><li>- les droits de vues et les droits de jour fixés par le CRF sont respectés.</li></ul>
--------------	-----	--

LIMITE DES  
CONSTRUCTIONS

- 3.2 <sup>1</sup> Les limites de construction en bordure du DP qui figurent sur le plan d'affectation du village sont impératives. Cependant, les ouvrages suivants peuvent empiéter sur ces limites pour autant qu'ils n'entravent pas la sécurité des usagers :
- les constructions enterrées,
  - les plates-formes situées à l'aval et au même niveau que la chaussée,
  - les places de parc à ciel ouvert,
  - les murs et clôtures.
- <sup>2</sup> Les dispositions du droit cantonal relatives aux limites des constructions (LATC) demeurent réservées.


DISTANCES

- 3.3 <sup>1</sup> Les bâtiments ou parties de bâtiments non contigus sont implantés au moins à la distance "d" des limites des parcelles privées voisines. Cette distance se mesure perpendiculairement à la limite jusqu'à l'axe de la façade, les parties de la façade les plus proches de la limite pouvant se rapprocher d'au maximum 1 m par rapport à "d". En bordure du domaine public, les bâtiments ou parties de bâtiments peuvent être implantés jusqu'à la limite des constructions.

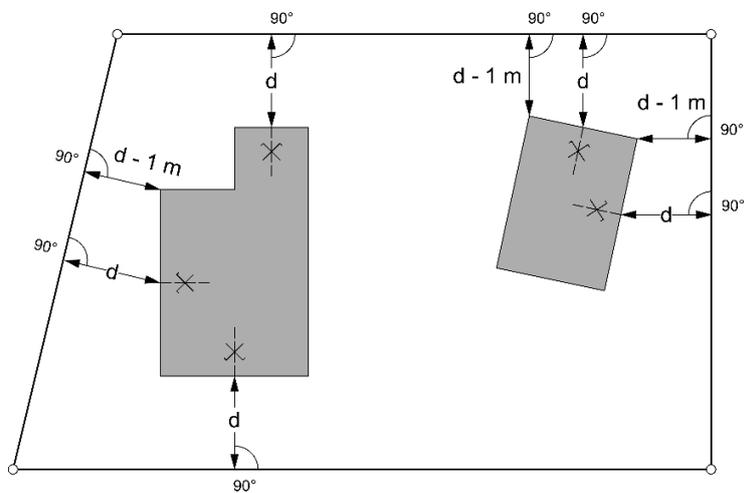

- <sup>2</sup> Les ouvrages suivants peuvent être implantés à une distance inférieure à "d", jusqu'à 3 m de la limite de parcelle privée voisine :
- les éléments en saillie (balcon, avant-toit, marquise, etc.),
  - les installations permanentes de sport, de loisirs ou de détente en plein air, telles que par exemple, piscine, court de tennis ou autres équipements de même type.
- <sup>3</sup> La Municipalité peut, moyennant l'accord préalable écrit des voisins concernés et le respect des dispositions de protection incendie, autoriser une réduction de la distance réglementaire entre un bâtiment et la limite de propriété voisine. Cette disposition doit être inscrite au registre foncier sous forme de mention en faveur de la Commune. La distance entre bâtiments ne peut être inférieure à la somme des distances réglementaires exigibles entre chaque bâtiment et sa limite de parcelle.
- <sup>4</sup> La Municipalité peut, moyennant l'accord préalable écrit des voisins concernés, autoriser que les ouvrages suivants soient implantés jusqu'à la limite de parcelle privée voisine :
- les constructions enterrées,
  - les dépendances,
  - les places de parc à ciel ouvert.


- <sup>5</sup> Les bâtiments ou parties de bâtiments non accolés situés sur un même bien-fonds sont implantés au moins à la distance "D" les uns des autres. Cette distance se mesure à l'axe des façades, les parties de façades les plus proches du bâtiment voisin pouvant se rapprocher d'un maximum 2 m par rapport à "D".

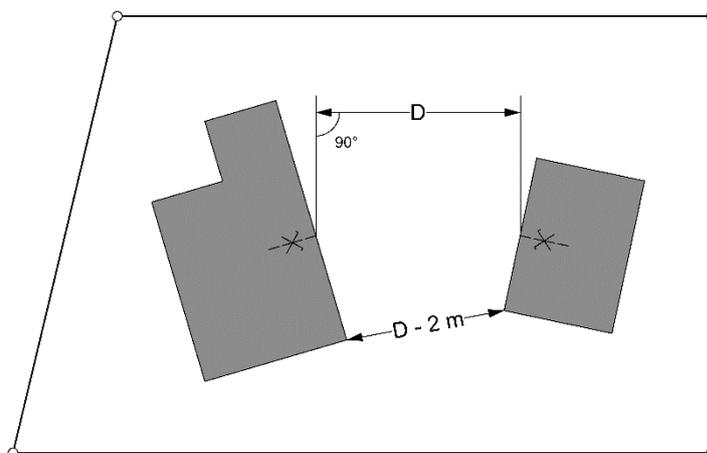

- <sup>6</sup> Lorsque les prescriptions de protection incendie sont respectées, la distance "D" peut être réduite entre :
- un bâtiment principal et une dépendance,
  - deux dépendances.

DEPENDANCES 3.4 Les dépendances doivent répondre aux conditions fixées par le droit cantonal (RLATC).

HAUTEURS 3.5 <sup>1</sup> La hauteur d'une construction est limitée par les cotes "h" et "H" fixées par les règles particulières. Ces cotes se mesurent au niveau supérieur de la panne sablière (h) et au niveau fini (hors tout) du faite (H) jusqu'à l'intersection entre le pied de façade et le terrain naturel ou aménagé en déblai aux emplacements où la différence d'altitude est la plus importante.

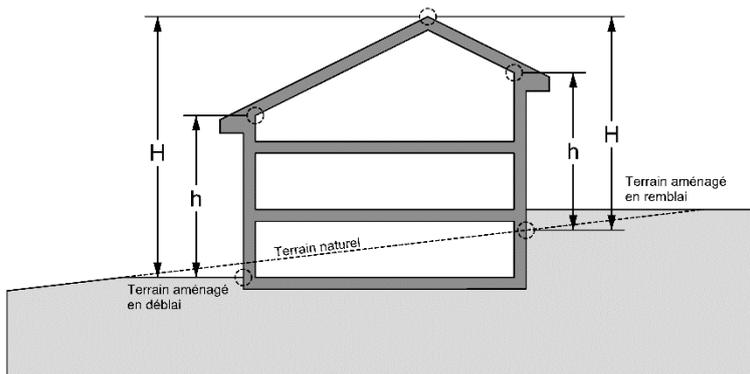


- <sup>2</sup> Les accès véhicules ou piétons situés au sous-sol ne sont pas pris en considération dans le calcul des hauteurs pour autant que leur largeur n'excède pas 3 m ou possèdent les dimensions minimums fixées par les normes VSS.
- <sup>3</sup> Les superstructures à fonction technique (antennes, cheminées, blocs de ventilation, machineries d'ascenseurs, etc.) peuvent ponctuellement dépasser les hauteurs attribuées lorsqu'elles sont jugées indispensables et que leur importance est réduite au minimum nécessaire. Cette disposition ne s'applique pas aux installations solaires.

CONSTRUCTIONS ENTERREES 3.6 <sup>1</sup> Sont considérées comme enterrées, les constructions dont, au minimum, 75% du volume bâti sont situés au-dessous du niveau du terrain naturel.

<sup>2</sup> Les constructions enterrées qui ne sont pas carrossables doivent, dans toute la mesure du possible, être recouvertes de 30 cm de terre végétale.

<sup>3</sup> Dans le secteur Au de protection des eaux, les constructions enterrées doivent se situer au-dessus du niveau piézométrique moyen de la nappe souterraine.

PIGNONS SECONDAIRES 3.7 Sont considérés comme pignons secondaires, les volumes supplémentaires de toiture s'inscrivant perpendiculairement au faîte principal dans le prolongement ou l'alignement du mur gouttereau.

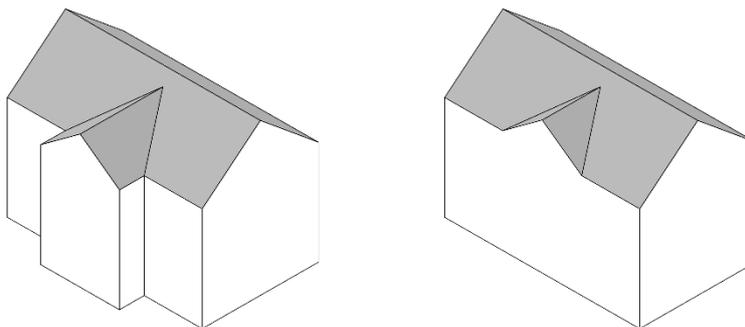

NOMBRE DE NIVEAUX 3.8 <sup>1</sup> Le nombre de niveaux superposés d'un bâtiment n'est pas précisé. Il est fonction de l'exploitation des gabarits qui découlent des hauteurs maximums attribuées à chaque zone.

<sup>2</sup> Les combles sont exploitables dans la totalité du volume de la toiture. Lorsque ce volume est suffisamment important, un étage de « sur-combles » est autorisé. Ce dernier doit recevoir, en priorité, des pièces non habitables (par exemple : greniers, locaux techniques, etc.). Ce niveau en « sur-combles » peut, cependant, comporter des pièces habitables uniquement si elles sont :

- ouvertes sur l'étage inférieur (galerie),
- éclairées et aérées par des percements pratiqués sur une façade pignon et/ou par des fenêtres de toit d'au maximum 55 cm (largeur) x 78 cm (hauteur).

ARCHITECTURE 3.9 <sup>1</sup> La Municipalité veille à la qualité architecturale des constructions. Les réalisations qui, par leur forme, leur volume, leurs proportions, les matériaux utilisés ou, d'une façon générale, leur architecture compromettent l'harmonie des lieux ne sont pas admises.

<sup>2</sup> Les règles particulières et les mesures qui s'appliquent aux objets protégés sont réservées.

TOITURES 3.10 <sup>1</sup> La forme des toitures est définie par les règles particulières. Dans toutes les zones, certaines toitures ou parties de toitures peuvent, cependant, être plates notamment pour :

- les parties de toitures aménagées en terrasse accessible,
- les constructions enterrées,
- les dépendances.

<sup>2</sup> Pour des raisons d'unité ou d'harmonie, la forme, la pente et l'orientation d'une toiture peuvent être imposées par la Municipalité au propriétaire d'une construction projetée.

<sup>3</sup> Les superstructures à fonction technique qui émergent d'une toiture doivent être conçues et disposées de façon à sauvegarder le bon aspect des lieux et la qualité architecturale de la construction.

- <sup>4</sup> Les toitures plates non aménagées en terrasse accessible et d'une surface supérieure à 40 m<sup>2</sup> doivent être végétalisées au moyen de plantations indigènes ou adaptées à la station conformément à la norme SIA 312 « toitures végétalisées ».

DISPONIBILITE DES  
TERRAINS

- 3.11 Un délai de 12 ans est imparti aux propriétaires des parcelles identifiées sur les plans pour mettre en valeur leur bien-fonds par de nouvelles constructions. Ce délai court dès l'entrée en vigueur du présent PACom. En cas de non-respect de ce délai, la Commune procédera à un déclassement ou appliquera les mesures fiscales prévues par le droit cantonal.

#### 4. MESURES D'AMENAGEMENTS EXTERIEURS


---

OBLIGATIONS

- 4.1 <sup>7</sup> Les aménagements extérieurs et d'une façon générale le traitement des surfaces libres sont réalisés sur la base d'un projet tenant compte :
- des caractéristiques du lieu,
  - de la destination et de l'architecture de la construction à laquelle ils sont attachés,
  - de la fonction des espaces publics ou collectifs dans le prolongement desquels ils s'inscrivent.
- <sup>2</sup> La conception des aménagements extérieurs doit intégrer à la fois les épisodes de fortes chaleurs et les précipitations intenses. Cela passe notamment par l'utilisation de revêtements de sol perméables, la plantation de végétaux favorisant le rafraîchissement naturel ainsi que par des aménagements optimisés pour la gestion des eaux pluviales. À cet égard, les jardins de pierres sont interdits.
- <sup>3</sup> Lors de tout nouveau projet de construction ou de transformation, au minimum 50% de la surface de la parcelle doivent être maintenus en pleine terre. La pleine terre doit être dépourvue de tout revêtement ou de construction en sous-sol (non compris collecteurs, réseaux, etc.). La surface de pleine terre doit être plantée d'un ou plusieurs arbres.
- <sup>4</sup> Les aménagements extérieurs doivent être conçus de manière à favoriser la biodiversité. A ce titre, les aménagements ci-après peuvent, par exemple, être prévus :
- bosquets d'arbres ou d'arbustes,
  - prairies maigres,
  - étangs,
  - façades végétalisées,
  - murs en pierres sèches,
  - nichoirs à oiseaux ou à insectes, etc.
- <sup>5</sup> La Municipalité se réserve le droit d'imposer à un propriétaire la mise en place de mesures compensatoires en cas d'atteinte portée à un milieu ou de renoncer à certaines exigences mentionnées ci-dessus si les circonstances locales n'y sont pas favorables.
- <sup>6</sup> Tout projet d'intervention dans un biotope digne de protection au sens du droit fédéral (LPN), non classé et ne figurant pas dans un inventaire au sens du droit cantonal (LPrPNP), doit être soumis pour préavis au service en charge de la protection du patrimoine naturel et paysager.

MOUVEMENTS DE  
TERRE

- 4.2 Sous réserve des nécessités liées à la construction des rampes d'accès véhicules, la hauteur des mouvements de terre est limitée à 2 m. Cette hauteur représente la différence maximum entre le niveau du terrain naturel et le niveau du terrain aménagé en remblais ou en déblais.

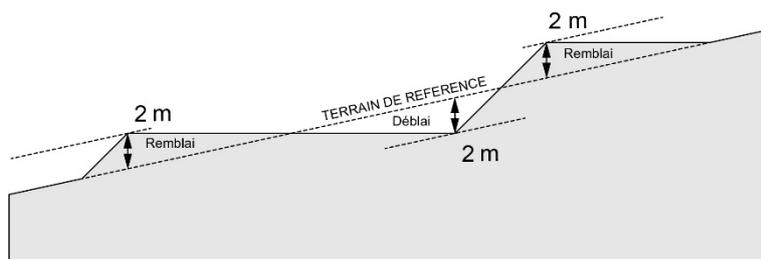

MURS NOUVEAUX

- 4.3 <sup>1</sup> La hauteur des murs nouveaux doit être limitée autant que possible mais au maximum à une hauteur de 2 m. Demeurent réservées les nécessités liées à la construction des rampes d'accès véhicules. Les successions de murs de soutènement peuvent être autorisées par la Municipalité pour autant que la distance entre les murs soit suffisante pour permettre une végétalisation de qualité.
- <sup>2</sup> La matérialité et l'apparence des murs nouveaux doivent être choisies de manière à garantir leur bonne insertion dans le paysage viticole et villageois. Les murs d'enceinte sont interdits.

PLANTATIONS

- 4.4 <sup>1</sup> Les plantations (arbres, haies, etc.) effectuées dans le prolongement des constructions sont choisies en priorité parmi des essences indigènes ou adaptées à la station. La plantation des espèces figurant sur la liste noire officielle et la liste de contrôle (Watch List) des espèces exotiques envahissantes est interdite.
- <sup>2</sup> Les arbres doivent être plantés en pleine terre et les haies doivent être constituées d'espèces arbustives mélangées.

DEPOTS

- 4.5 Les dépôts extérieurs permanents et les exploitations ou expositions à ciel ouvert doivent être au bénéfice d'une autorisation dont l'octroi peut être subordonné à l'application de mesures propres à garantir le bon aspect des lieux, les intérêts du voisinage, la qualité de l'environnement et la sécurité des personnes et du trafic.

CARAVANES ET  
CONSTRUCTIONS  
TEMPORAIRES

- 4.6 Le stationnement prolongé à ciel ouvert de caravanes, camping-cars, conteneurs, roulottes, etc. et l'édification de constructions temporaires telles que tentes, chapiteaux, etc. ne sont pas admis sans autorisation de la Municipalité qui peut réserver des emplacements à cet effet. L'habitation y est interdite.

## 5. MESURES D'EQUIPEMENTS

---

OBLIGATIONS	5.1	<p><sup>1</sup> Les équipements privés nécessaires sont définis lors d'une construction nouvelle, de la transformation d'un ouvrage existant ou du changement de destination d'un bâtiment. L'octroi d'un permis de construire, d'habiter ou d'utiliser peut être subordonné à la réalisation d'équipements obligatoires.</p> <p><sup>2</sup> Les équipements privés sont réalisés de façon à répondre aux exigences applicables aux ouvrages publics de même nature notamment en ce qui concerne leur implantation, leurs dimensions, leur mise en œuvre et leur niveau de qualité.</p> <p><sup>3</sup> Les conditions de raccordement des équipements privés aux équipements publics sont fixées, dans chaque cas, par le Département compétent ou le service public concerné.</p>
STATIONNEMENT DES VEHICULES MOTORISES	5.2	<p><sup>1</sup> Toute construction générant du trafic motorisé doit être pourvue de places de stationnement pour véhicules motorisés. La Municipalité détermine les besoins sur la base des normes VSS en vigueur en tenant compte des circonstances particulières locales (nombre de places à disposition sur le domaine public, desserte existante, etc.) ainsi que de la typologie et de la destination des constructions.</p> <p><sup>2</sup> Tout bâtiment de plus de 4 logements doit être pourvu de places de stationnement pour véhicules deux-roues motorisés. La capacité de ces équipements doit correspondre au minimum à 10% des besoins pour les véhicules automobiles.</p> <p><sup>3</sup> La Municipalité peut renoncer à exiger la réalisation de la totalité des places de stationnement en fonction de circonstances particulières liées au projet. Dans ce cas, une taxe compensatoire est exigée.</p>
STATIONNEMENT DES VELOS	5.3	<p><sup>1</sup> Toute construction générant du trafic deux-roues légers doit être pourvue de places de stationnement pour vélos. La Municipalité détermine les besoins sur la base des normes VSS en vigueur en tenant compte des circonstances particulières locales (nombre de places à disposition sur le domaine public, desserte existante, etc.) ainsi que de la typologie et de la destination des constructions.</p> <p><sup>2</sup> Les équipements de stationnement pour vélos doivent être abrités et situés proches des entrées principales des bâtiments (les caves et garages sont à éviter). Ils doivent offrir des systèmes efficaces contre le vol et le vandalisme.</p> <p><sup>3</sup> La Municipalité peut renoncer à exiger la réalisation de la totalité des places de stationnement en fonction de circonstances particulières liées au projet. Dans ce cas, une taxe compensatoire est exigée.</p>
EVACUATION DES EAUX	5.4	<p><sup>1</sup> Les eaux usées et les eaux météoriques sont évacuées séparément.</p> <p><sup>2</sup> Les eaux usées sont récoltées et raccordées au réseau public d'évacuation qui aboutit à la station d'épuration des eaux.</p> <p><sup>3</sup> Les eaux météoriques qui ne sont pas récoltées pour utilisation sont évacuées conformément au règlement communal sur la collecte, l'évacuation et l'épuration des eaux usées et claires et aux directives VSA. Les bâtiments, installations et aménagements doivent être conçus de manière à limiter au maximum le débit des eaux météoriques rejeté aux collecteurs communaux. Conformément au droit fédéral (LEaux) et cantonal (LPDP), l'infiltration des eaux claires et, subsidiairement leur rejet dans des cours d'eau, sont privilégiés. Une autorisation cantonale au sens des dispositions cantonales (LPDP) est requise en cas d'infiltration.</p>

- <sup>4</sup> Un concept d'évacuation des eaux claires devra être établi en même temps que la demande de permis de construire. Au plus tard lors de la demande du permis d'habiter, le constructeur est tenu de fournir à la Municipalité un relevé coté du tracé exact des canalisations d'eaux claires et usées ainsi que des installations y relatives.

ITINERAIRES DE RANDONNEE PEDESTRE	5.5	Le territoire communal est traversé par plusieurs itinéraires portés à l'inventaire cantonal des chemins de randonnée pédestre. Leurs tracés indicatifs sont indiqués sur les plans. L'existence et la protection de ces itinéraires doivent être garanties. Tout déplacement de tracé ou modification du revêtement est à définir en collaboration avec le service cantonal en charge de la mobilité.
ITINERAIRES SUISSEMOBILE A VELO	5.6	Le territoire communal est traversé par l'itinéraire SuisseMobile à Vélo n°478 "Tour du Mont-Pèlerin". Son tracé indicatif est indiqué sur les plans. L'existence, la sécurité et la continuité de cet itinéraire doivent être garanties. Tout déplacement futur du tracé ou modification de son revêtement est à définir en collaboration avec le service cantonal en charge de la mobilité.

## 6. MESURES DE PROTECTION

---

OBLIGATIONS	6.1	La Municipalité prend toute mesure pour protéger la nature, sauvegarder les sites, éviter l'altération du paysage et limiter les atteintes portées à l'environnement.
PATRIMOINE ARCHEOLOGIQUE	6.2	<p><sup>1</sup> Les régions archéologiques, identifiées sur le territoire communal, figurent à titre indicatif sur les plans. Il s'agit :</p> <p>343/ 301      Lieu-dit « Chenalettaz » : Nécropole datable du Haut Moyen Âge,  340/302      Lieu-dit « Le Châtelet » : Refuge d'époque indéterminée,  340/303      Lieu-dit « Le Signal » : Tombes de l'âge du bronze,  340/304      Lieu-dit « Rueyres » : Ancien couvent de femmes de l'ordre des Prémontrés.</p> <p><sup>2</sup> Conformément au droit cantonal (LPrPCI et RLPrPCI), tous travaux dans le périmètre des régions archéologiques doivent faire l'objet d'une autorisation spéciale du Département compétent. Ce dernier doit être intégré à la phase de planification et consulté lors de l'élaboration de travaux ayant un impact important au sol ou sous les eaux. Ces derniers nécessitent une autorisation spéciale.</p>
OBJETS DU PATRIMOINE BATI	6.3	<p><sup>1</sup> Toute intervention sur un objet inscrit à l'inventaire ou classé, notamment sur sa substance bâtie et non bâtie (espaces libres, jardins, végétation), est subordonnée à une autorisation préalable du Département compétent.</p> <p><sup>2</sup> Les objets d'intérêt local (note 3 au recensement architectural) doivent, dans toute la mesure du possible, être conservés. Des transformations, de modestes agrandissements, un changement d'affectation voire une démolition-reconstruction sont toutefois possibles si ces modifications sont objectivement fondées et si elles sont compatibles avec la conservation et la mise en valeur de l'objet. Conformément au droit cantonal (LPrPCI), toute intervention sur des objets portant la note 3 est soumise à autorisation de construire et doit être préavisée par le Département compétent.</p> <p><sup>3</sup> Les objets bien intégrés (note 4 au recensement architectural) doivent, dans toute la mesure du possible, être conservés. Ils peuvent être modifiés et, le cas échéant, faire l'objet de démolition et de reconstruction si l'état de salubrité ou de stabilité du bâtiment n'est plus viable et pour autant que soient respectés le caractère spécifique de leur intégration et l'harmonie des lieux.</p>

PARCS ET JARDINS HISTORIQUES ICOMOS	6.4	<p>Les parcs et jardins historiques certifiés ICOMOS sont mentionnés sur le plan d'affectation du village. Leurs qualités paysagères doivent être conservées (arbres remarquables, murs ou tout élément participant au caractère du jardin). Toute demande de permis de construire dans ces parcs et jardins doit être accompagnée d'une étude paysagère établie par un bureau qualifié et soumise, pour accord, à la Municipalité. Seuls les installations et aménagements suivants peuvent y être autorisés :</p> <ul style="list-style-type: none"> <li>- des voies d'accès pour les véhicules et les piétons pourvues d'un revêtement perméable aux eaux météoriques,</li> <li>- des installations de sport et de loisirs à ciel ouvert,</li> <li>- des dépendances,</li> <li>- des aménagements paysagers, des murs, du mobilier urbain et des plantations favorisant la biodiversité.</li> </ul>
MURS ANCIENS	6.5	<p>Les murs anciens de clôture et de soutènement sont protégés sur l'ensemble du territoire communal. Ils sont conservés et maintenus à leur hauteur existante au moment de la mise en vigueur des présentes dispositions. Tous travaux les concernant doivent faire l'objet d'une demande à la Municipalité qui peut autoriser certaines ouvertures ou autres modifications pour des raisons objectivement fondées. La Municipalité informe le Département compétent en cas de travaux touchant les murs situés à proximité d'objets classés MH ou inscrits à l'inventaire.</p>
VOIES DE COMMUNICATION HISTORIQUES	6.6	<p>Le plan d'affectation de la commune mentionne le tracé des voies de communication historiques d'importance nationale avec substance. Ceux-ci sont soumis au droit fédéral applicable (OIVS).</p>
MONUMENTS NATURELS ET SITES	6.7	<p><sup>1</sup> Plusieurs parties du territoire communal sont comprises à l'intérieur d'objets portés à l'inventaire cantonal des monuments et des sites. Ces objets figurent à titre indicatif sur les plans. Il s'agit :</p> <p>IMNS n° 154      Lavaux,  IMNS n° 178      Mont Pèlerin, Mont Cheseaux,  IMNS n° 179      Monts de Chardonne.</p> <p><sup>2</sup> Toute intervention susceptible de porter atteinte à cette surface doit faire l'objet d'une autorisation préalable du Département compétent.</p>
PAYSAGE D'IMPORTANCE NATIONALE	6.8	<p><sup>1</sup> Une partie du territoire est comprise à l'intérieur d'un paysage d'importance nationale recensé par l'IFP. Cet objet figure à titre indicatif sur les plans. Il s'agit :</p> <p>IFP n° 1202      Lavaux.</p> <p><sup>2</sup> Toute intervention à l'intérieur de cette surface doit être conçue de manière à s'intégrer harmonieusement dans le paysage et doit faire l'objet d'une autorisation préalable du Département compétent.</p>
ESPACE RESERVE AUX EAUX	6.9	<p><sup>1</sup> L'espace réservé aux eaux et étendues d'eau est déterminé selon le droit fédéral (LEaux et OEaux). Sa situation et sa largeur sont mentionnées sur les plans. En cas de projet de construction situé à proximité, sa position exacte est à définir sur le site en fonction de la position de l'axe du cours d'eau et/ou de la ligne de rive constatée sur le terrain.</p> <p><sup>2</sup> A l'intérieur de l'espace réservé aux eaux, toutes les autres dispositions légales notamment celles relatives à la protection des eaux sont applicables.</p>

- 6.10 <sup>7</sup> Le plan des secteurs de restrictions identifie les parcelles sujettes aux dangers naturels suivants :
- inondations,
  - glissements de terrain permanents,
  - glissements de terrain spontanés,
  - chutes de pierres et de blocs.
- <sup>2</sup> Tout projet de construction, de rénovation ou de transformation se situant à l'intérieur d'un secteur de restrictions doit être soumis à l'autorisation spéciale de l'ECA lors de la demande de permis de construire. Une évaluation locale de risque peut, si nécessaire, être exigée par l'ECA.
- <sup>3</sup> A l'intérieur des secteurs de restrictions, les objectifs de protection doivent garantir la sécurité des personnes et des biens matériels importants situés dans les bâtiments. L'exposition au risque à l'extérieur des bâtiments doit être limitée par des principes de localisation adéquats. L'utilisation des espaces extérieurs doit tenir compte des dangers naturels d'inondation et géologiques. Les mesures prises ne peuvent pas engendrer un report de risque sur les parcelles voisines. Toute nouvelle construction se situant dans un secteur de restrictions doit répondre à des mesures individuelles de protection ou bénéficier de mesures collectives permettant de réduire le risque à un niveau acceptable. L'obtention du permis de construire peut être subordonnée au contrôle par la Municipalité de la bonne réalisation des ouvrages privés de protection qui doivent également être entretenus.
- <sup>4</sup> Secteurs de restrictions « inondations » A. Les conditions générales pour la construction, reconstruction ou rénovation lourde sont listées ci-après :
- Les ouvertures (portes, sauts-de-loup, prises d'air, rampe, etc.) ainsi que les accès au sous-sol doivent être protégés ou réalisés au-dessus du niveau d'inondation indiqué par le Département compétent ou par un spécialiste.
  - Les ouvertures situées au niveau du sol doivent être disposées, dans toute la mesure du possible, dans le sens opposé au courant (façade aval), en dehors des points bas ou des dépressions du terrain.
  - Tout bâtiment sis dans un couloir de crue doit être conçu de manière à résister à la pression exercée par l'inondation.
- <sup>5</sup> Secteurs de restrictions « inondations » B. Les conditions générales pour la construction, reconstruction ou rénovation lourde sont listées ci-après :
- Conserver ou adapter les aménagements en limite avec la route ou le chemin inscrit en danger de crue de manière à ce que les eaux débordées y soient contenues, sans possibilité de s'introduire dans les bâtiments. Si nécessaire, réaliser un seuil ou toute solution empêchant la propagation des eaux en direction des ouvertures du bâtiment.
  - Les ouvertures situées au niveau du sol doivent être disposées, dans toute la mesure du possible, dans le sens opposé au courant (façade aval), en dehors des points bas ou des dépressions du terrain.
- <sup>6</sup> Secteurs de restrictions « glissements de terrain permanents ». La stabilité des nouvelles constructions, des aménagements extérieurs et des constructions avoisinantes doit être garantie en appliquant les mesures suivantes :
- La position de la construction sur la parcelle doit prendre en compte l'emplacement des masses en glissement.
  - Les eaux pluviales sont évacuées par des canalisations étanches soit vers des canalisations communales, soit en dehors de la zone instable vers un autre exutoire.
  - L'infiltration des eaux dans les secteurs en glissement par des ouvrages de types puits perdu ou autre système est interdite. L'étanchéité des conduites de transport sera vérifiée tous les 5 ans.
  - Les parois de fouille et les talus doivent faire l'objet d'une évaluation par un spécialiste qui définit les ouvrages définitifs ou provisoires (paroi clouée, paroi berlinoise, etc.) à mettre en œuvre en fonction des excavations prévues.
  - Un drainage efficace est conçu à l'amont des constructions pour garantir une bonne évacuation des eaux souterraines hors des zones sensibles.

- Tout projet de construction doit tenir compte de mouvements millimétriques éventuels pour les objets sensibles prévus (machines de précision, piscine à débordement, etc.).
  - Les conduites liées au bâtiment sont conçues pour supporter des cisaillements dans les zones de mouvements différentiels (raccord au bâtiment et limites de glissements) suivant les directives.
- <sup>7</sup> Secteurs de restrictions générales « chutes de pierres et de blocs » (CPB 1). En cas de construction, reconstruction ou rénovation lourde, l'une ou l'autre des mesures suivantes doit être appliquée :
- Les masses instables situées directement en amont des parcelles concernées doivent faire l'objet de mesures de confortation (purge, clouages et ceinturage, treillis plaqués et sous-murage, etc.).
  - Les parois rocheuses doivent être sécurisées par la pose d'écrans pare-pierres dont la capacité d'absorption sera calculée par un spécialiste (géologue ou ingénieur-géotechnicien), dans des cas particuliers, sur accord de la Municipalité et si l'impact visuel de l'ouvrage est jugé faible.
  - Les nouvelles constructions sont conçues afin d'éviter de placer des ouvertures dans les façades exposées au danger. Les murs et ouvertures de ces façades sont renforcés afin de résister à l'impact d'une chute de pierres et de blocs.
- <sup>8</sup> Secteurs de restrictions fortes « chutes de pierres et de blocs » (CPB 2). En cas de nouvelle construction de bâtiment, reconstruction ou transformation lourde de bâtiment existant, la délivrance des permis de construire est subordonnée à l'étude et au suivi de la mise en œuvre par un spécialiste de mesures de protection indispensables pour diminuer le risque à un niveau acceptable.
- Les mesures applicables aux secteurs de restrictions générales (CPB1) mentionnées ci-dessus sont, par ailleurs, applicables.
- <sup>9</sup> Secteurs de restrictions « glissements de terrain spontanés ». Les conditions générales pour la construction, reconstruction ou rénovation lourde sont listées ci-après :
- Les eaux pluviales sont évacuées par des canalisations étanches soit vers des canalisations communales, soit en dehors de la zone instable vers un autre exutoire.
  - L'infiltration des eaux dans les secteurs en glissement par des ouvrages de types puits perdu ou autre système est interdite. L'étanchéité des conduites de transport doit être assurée à long terme.
  - Un drainage efficace doit être mis en place à l'amont des constructions pour garantir une bonne évacuation des eaux souterraines en dehors des zones sensibles.
  - Les nouvelles constructions sont conçues afin d'éviter de placer des ouvertures dans les façades exposées au danger ou dans le cas contraire dimensionnées pour qu'elles résistent à la contrainte dynamique d'une coulée de boue.
  - Des recommandations constructives tenant compte des conditions de stabilité locales doivent être données par un spécialiste (ingénieur-géotechnicien ou géologue). En cas de travaux d'excavation, le concept d'ouverture de la fouille est validé par un spécialiste (ingénieur-géotechnicien) qui peut procéder à un suivi du terrassement et qui détermine la nécessité de mettre en œuvre une surveillance des travaux par des moyens techniques (inclinomètres, points géodésiques, etc.). Les parois de fouille et les talus doivent faire l'objet d'une évaluation par un spécialiste (ingénieur-géotechnicien) qui définit les ouvrages définitifs ou provisoires (paroi clouée, paroi berlinoise, etc.) à mettre en œuvre en fonction des excavations prévues.

PROTECTION DES EAUX	6.11	<p><sup>1</sup> La carte des secteurs, des périmètres et des zones « S » de protection des eaux (S1, S2 et S3) approuvée par le Conseil d'Etat fait foi en matière de délimitation.</p> <p><sup>2</sup> Dans les zones « S » de protection des eaux mentionnées à titre indicatif sur les plans, tous travaux pouvant toucher directement ou indirectement une zone de protection des eaux doivent être soumis pour approbation au Département compétent.</p>
ARBRES, BOSQUETS, HAIES, BIOTOPES	6.12	<p><sup>1</sup> Les biotopes, notamment les cours d'eau, les étangs, les lacs et leurs rives, les haies d'essences indigènes, les bosquets, les cordons boisés, la végétation marécageuse et les prairies sèches, sont régis par le droit fédéral et cantonal sur la protection de la faune et de la nature. Les animaux et les plantes dignes d'être protégés sont également régis par les mêmes dispositions. Aucune atteinte ne peut être portée à ces objets sans autorisation préalable du Département compétent.</p> <p><sup>2</sup> Les dispositions du règlement communal sur la protection des arbres demeurent réservées.</p>
SECTEURS DE PROTECTION DE LA NATURE ET DU PAYSAGE 17 LAT	6.13	<p><sup>1</sup> Ces secteurs sont destinés à assurer la conservation à long terme de biotopes protégés au niveau national, régional et local, notamment leur flore et leur faune indigènes caractéristiques. Aucune atteinte ne doit leur être portée. Seuls les aménagements et les constructions conformes aux buts de protection sont admis.</p> <p><sup>2</sup> Toute intervention dans ces secteurs est soumise à autorisation du Département compétent qui édictera, le cas échéant, les mesures complémentaires de sauvegarde. Les modalités d'entretien et d'exploitation de ces milieux naturels doivent garantir leur conservation. Des conventions entre l'exploitant et l'Etat, définissant les modalités de gestion d'un biotope protégé et de sa zone-tampon, peuvent être exigées.</p>
SITES POLLUES	6.14	<p>Les parcelles inventoriées au cadastre cantonal des sites pollués sont indiquées sur les plans. Toute demande de permis de construire sur ces biens-fonds doit être soumise au Département compétent qui peut, le cas échéant, requérir la réalisation d'une étude fixant les mesures d'assainissement à entreprendre.</p>
ECONOMIE D'ENERGIES	6.15	<p>Pour les nouvelles constructions et les rénovations d'importance, il est recommandé de :</p> <ul style="list-style-type: none"> <li>- privilégier des standards énergétiques sensiblement supérieurs au minimum légal,</li> <li>- privilégier l'emploi de matériaux biosourcés et géosourcés ou le réemploi des matériaux de construction existants,</li> <li>- maximiser le potentiel énergétique solaire,</li> <li>- privilégier une approche bioclimatique (ventilation naturelle, orientation des pièces, éléments de protection solaire, végétalisation, etc.) pour garantir le confort thermique des usagers.</li> </ul>

PERIMETRES DE  
CONSULTATION  
OPAM

- 6.16
- <sup>1</sup> À l'intérieur des périmètres de consultation OPAM, une étude de risque peut être exigée pour toute nouvelle construction, transformation, agrandissement ou changement de destination. Des mesures constructives peuvent en découler. Dans tous les cas, lors de la demande de permis de construire, les mesures mises en place pour protéger les personnes devront être présentées.
  - <sup>2</sup> Les objets sensibles comme les jardins d'enfants, crèches ou toute autre installation abritant des personnes difficiles à évacuer sont en principe proscrits à l'intérieur des périmètres de consultation OPAM.
  - <sup>3</sup> À titre exceptionnel, des objets sensibles et d'intérêt public prépondérant peuvent être réalisés à une distance d'au moins 50 m de l'installation soumise à l'OPAM pour autant que des mesures fortes de réduction des risques soient mises en place et qu'une étude démontre que ces mesures sont suffisantes pour assurer la protection des personnes.

## II. REGLES PARTICULIERES

### 7. ZONE CENTRALE 15 LAT A

---

AFFECTATION	7.1	Surface affectée à l'habitation, aux activités professionnelles, aux équipements publics ou collectifs, à l'artisanat, au commerce, à la viticulture et aux services réputés moyennement gênants pour l'habitation au sens du droit fédéral sur la protection de l'environnement.
CAPACITE CONSTRUCTIVE	7.2	<p><sup>1</sup> La capacité constructive des biens-fonds n'est limitée que par l'application des autres dispositions contenues dans le présent règlement.</p> <p><sup>2</sup> Les bâtiments existants sans valeur patrimoniale ou architecturale particulière peuvent être transformés dans les limites de leur volume actuel. Si les circonstances le justifient, ils peuvent être démolis et reconstruits dans les gabarits du volume initial. Dans ces cas, de modestes agrandissements du volume de base peuvent toutefois être admis pour permettre l'amélioration des performances énergétiques et pour autant que les caractéristiques du bâti villageois soient conservées.</p> <p><sup>3</sup> A l'exception des dépendances et des constructions de minime importance qui ne sont pas prises en compte dans le calcul de l'ISB au sens de l'article 2.1 du présent règlement, aucun nouveau bâtiment n'est autorisé.</p>
IMPLANTATION DES CONSTRUCTIONS	7.3	<p><sup>1</sup> Contiguë ou non contiguë.</p> <p><sup>2</sup> Partout où la contiguïté existe, elle doit être maintenue.</p>
ARCHITECTURE	7.4	<p><sup>1</sup> Tout projet doit présenter une cohérence d'ensemble et une qualité intrinsèque. Il doit aussi respecter le caractère du lieu et les proportions des constructions villageoises traditionnelles. Les transformations ou constructions nouvelles doivent s'intégrer harmonieusement parmi les bâtiments voisins, notamment en ce qui concerne la volumétrie générale, les dimensions, les percements, les couleurs et la nature des éléments apparents, le nombre de niveaux, la pente et la forme des toits.</p> <p><sup>2</sup> Les bâtiments doivent être conçus sous forme de "maisons de village" accolées ou proches les unes des autres. Les façades de plus de 18.00 m de longueur sont fractionnées, soit par des décrochements en plan et/ou en élévation d'au minimum 1,5 m, soit par un traitement architectural différencié.</p> <p><sup>3</sup> Les éléments en saillie de la façade (balcon, avant-toit, marquise, etc.) sont limités à 1,5 m. Les balcons, galeries ou coursives doivent être couverts.</p> <p><sup>4</sup> La toiture est, dans la règle, à 2 pans de pentes comprises entre 60% et 80%. Sur les murs gouttereaux, les avant-toits doivent avoir une longueur d'au minimum 60 cm. Sur les murs pignons, les avant-toits ne sont pas obligatoires.</p> <p><sup>5</sup> La couverture des bâtiments nouveaux est réalisée au moyen de petites tuiles plates en terre cuite à recouvrement d'un ton correspondant aux toitures traditionnelles du village. Les constructions existantes au moment de l'entrée en vigueur du présent règlement doivent, en cas de réfection totale, être recouvertes de petites tuiles plates. En cas de réfection partielle, la tuile existante peut être maintenue.</p>

- <sup>6</sup> A défaut de pignons exploitables, des percements peuvent être réalisés en toiture sous la forme de :
- fenêtres de toit,
  - lucarnes d'au maximum 150 cm (largeur) x 180 cm (hauteur), séparées les unes des autres d'au minimum 1,5 m, situées à l'aplomb ou en retrait de la façade, qui n'interrompent pas les avant-toits et qui sont situées à au moins 1 m au-dessous du niveau du faîte principal.
- Les pignons secondaires et les balcons encastrés dans la toiture sont interdits.
- <sup>7</sup> Les largeurs additionnées (hors tout) des percements en toiture ne doivent pas excéder 1/3 de la longueur du pan de toit correspondant.
- <sup>8</sup> La couleur et la nature des éléments apparents doivent être choisies en accord avec la Municipalité. Il convient, en particulier, d'éviter les teintes vives ou très claires historiquement peu présentes dans le village.

PLACES ET COURS	7.5	Les places et les cours doivent être pourvues d'un revêtement de sol en harmonie avec celui de l'espace public adjacent (bitume noir, boulets, gravier, pavés en granit, etc.). Les revêtements de sol de couleur sont interdits (pavés en porphyre, pavés en ciment teinté, enduits colorés, etc.).
SECTEUR DE SITE CONSTRUIT PROTEGE 17 LAT	7.6	<p><sup>1</sup> Le secteur de site construit protégé 17 LAT est destiné à la sauvegarde et à la mise en valeur de la maison forte (château) de Chardonne, de ses jardins et dépendances à valeur patrimoniale. Ce site doit être conservé dans son intégralité.</p> <p><sup>2</sup> Tout projet compris à l'intérieur de ce secteur doit être soumis à l'accord préalable du Département compétent.</p>
CAPTEURS ENERGETIQUES	7.7	L'installation en toiture de panneaux solaires ou autres équipements de même nature doit prendre en compte le respect de l'intégrité d'une construction ancienne et la qualité des vues sur le quartier concerné. La Municipalité peut accepter d'autres solutions selon l'évolution de l'état de la technique. Si nécessaire, la Municipalité peut soumettre, pour avis, tout projet au Département compétent.
DEGRE DE SENSIBILITE AU BRUIT	7.8	DS III

## 8. ZONE CENTRALE 15 LAT B

---

AFFECTATION	8.1	Surface affectée à l'habitation, aux activités professionnelles, aux équipements publics ou collectifs, à l'artisanat, au commerce, à la viticulture et aux services réputés moyennement gênants pour l'habitation au sens du droit fédéral sur la protection de l'environnement.	
CAPACITE CONSTRUCTIVE	8.2	ISB = 1/5	
IMPLANTATION DES CONSTRUCTIONS	8.3	<sup>1</sup>	Contiguë ou non contiguë.
		<sup>2</sup>	Partout où la contiguïté existe, elle doit être maintenue.
DISTANCES	8.4	d = 3 m	D = 6 m
HAUTEURS	8.5	h = 7 m	H = 13 m
ARCHITECTURE	8.6	Les dispositions relatives à la zone centrale 15 LAT A sont applicables.	
PLACES ET COURS	8.7	Les dispositions relatives à la zone centrale 15 LAT A sont applicables.	
JARDINS DU CENTRE	8.8	<p>Les jardins du centre identifiés sur le plan d'affectation des villages de Chardonne et du Mont-Pèlerin contribuent à façonner l'identité des villages anciens. A ce titre, ces secteurs doivent conserver leur caractère verdoyant et doivent être aménagés sur leur plus grande partie en nature de jardins, de prairies, de vergers ou de vignobles. Les constructions, installations et aménagements qui peuvent être autorisés sont :</p> <ul style="list-style-type: none"><li>- des voies d'accès et des places de stationnement situées à proximité directe des voies d'accès existantes,</li><li>- des dépendances,</li><li>- des installations de sport et de loisirs à l'exclusion des piscines,</li><li>- des aménagements paysagers, des murs, du mobilier urbain,</li><li>- des plantations favorisant la biodiversité.</li></ul>	
CAPTEURS ENERGETIQUES	8.9	Les dispositions relatives à la zone centrale 15 LAT A sont applicables.	
DEGRE DE SENSIBILITE AU BRUIT	8.10	DS III	


## 9. ZONE D'HABITATION DE TRES FAIBLE DENSITE 15 LAT A

---

AFFECTATION	9.1	Surface affectée en priorité à l'habitation et dans laquelle peuvent être admis des activités ou usages réputés non gênants pour l'habitation au sens du droit fédéral sur la protection de l'environnement.
CAPACITE CONSTRUCTIVE	9.2	ISB = 1/5
IMPLANTATION DES CONSTRUCTIONS	9.3	Non contiguë.
DISTANCES	9.4	d = 6 m                      D = 12 m
HAUTEURS	9.5	h = 7 m                      H = 11 m
ARCHITECTURE	9.6	<p><sup>1</sup> Les toitures sont à pans, de pentes comprises entre 40% et 80%. Sur les murs gouttereaux, les avant-toits doivent avoir une longueur d'au minimum 50 cm. Sur les murs pignons, les avant-toits ne sont pas obligatoires. Les fenêtres de toit, les lucarnes et les balcons encastrés dans la toiture sont autorisés. Ces ouvrages doivent être situés à l'aplomb ou en retrait de la façade, sans interruptions des avant-toits et situés à au moins 1 m au-dessous du niveau du faîte principal. Leurs dimensions (hors tout) sont limitées comme suit :</p> <ul style="list-style-type: none"><li>- fenêtres de toit : 134 cm (largeur) x 160 cm (hauteur),</li><li>- lucarnes : 2,5 m (largeur) x 2,5 m (hauteur),</li><li>- balcons encastrés : 3,5 m (largeur).</li></ul> <p>Les pignons secondaires peuvent également être admis aux conditions suivantes :</p> <ul style="list-style-type: none"><li>- un seul ouvrage par pan de toiture,</li><li>- leur largeur ne doit pas dépasser 1/3 de la longueur du pan de toiture,</li><li>- le faîte est situé à, au moins, 1 m au-dessous du niveau du faîte principal.</li></ul> <p><sup>2</sup> Les largeurs additionnées (hors tout) des percements en toiture, y compris les pignons secondaires, ne doivent pas excéder la moitié de la longueur du pan de toit correspondant.</p> <p><sup>3</sup> Les façades de plus de 25 m de longueur doivent être fractionnées par des décrochements en plan d'au moins 1 m.</p> <p><sup>4</sup> La couleur et la nature des éléments apparents doivent être choisies en accord avec la Municipalité. Il convient, en particulier, d'éviter les teintes vives ou très claires en rupture avec les couleurs dominantes du paysage naturel environnant.</p>
DEGRE DE SENSIBILITE AU BRUIT	9.7	DS II  Dans les secteurs identifiés sur les plans, le DS III est applicable.

## 10. ZONE D'HABITATION DE TRES FAIBLE DENSITE 15 LAT B

AFFECTATION	10.1	Surface affectée en priorité à l'habitation et dans laquelle peuvent être admis des activités ou usages réputés non gênants pour l'habitation au sens du droit fédéral sur la protection de l'environnement.
CAPACITE CONSTRUCTIVE	10.2	IUS = 0,375
IMPLANTATION DES CONSTRUCTIONS	10.3	<sup>1</sup> Contiguë ou non contiguë. <sup>2</sup> Les constructions doivent être implantées à l'intérieur d'un gabarit correspondant aux critères suivants : <ul style="list-style-type: none"> <li>- l'alignement des corniches situées à l'aval ne peut pas former un angle supérieur à 30° par rapport à l'horizontale,</li> <li>- la hauteur maximum du gabarit mesuré au droit de la façade depuis le terrain naturel est de 7 m à l'aval (H) et de 6 m à l'amont (h).</li> </ul>

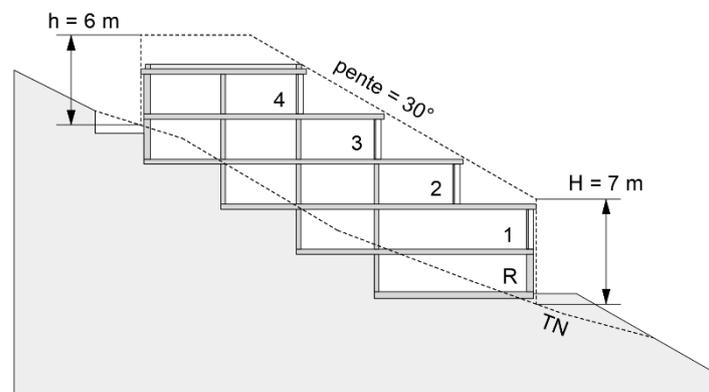

DISTANCES	10.4	d = 5 m	D = 10 m
NOMBRE DE NIVEAUX	10.5	Le nombre maximum de niveaux visibles à l'aval est limité à 5.	
ARCHITECTURE	10.6	<sup>1</sup> Les toitures des bâtiments sont plates. À l'exception des terrasses accessibles, elles doivent être végétalisées au moyen d'essences indigènes ou adaptées à la station conformément à la norme SIA 312 « toitures végétalisées ». La hauteur du substrat doit être d'au moins 15 cm. Les toitures végétalisées peuvent accueillir des installations solaires. <sup>2</sup> Les constructions doivent former un ensemble cohérent et bien intégré dans le paysage. La Municipalité est compétente pour faire respecter cet objectif.	
DEGRE DE SENSIBILITE AU BRUIT	10.7	DS II	

## 11. ZONE AFFECTEE A DES BESOINS PUBLICS 15 LAT

AFFECTATION	11.1	Surface affectée aux constructions, installations et aménagements d'utilité publique ou d'intérêt général. La destination des différents secteurs identifiés sur les plans est la suivante : Secteur A : Chapelle de Beaumaroché, Secteur B : Bâtiment du service du feu du Mont-Pèlerin, Secteur C : Parking et parc publics du Mont-Pèlerin, Secteur D : Jardin public du Mont-Pèlerin, Secteur E : Chapelle Saint-Joseph du Mont-Pèlerin et son parc, Secteur F : Centre scolaire et sportif, bâtiment à usage multiple, Secteur G : Bâtiment communal à usage mixte, Secteur H : Eglise, parking public, bâtiment communal et abri de protection civile, Secteur I : Place publique de jeux et son extension, Secteur J : Hangar et vignoble communal, Secteur K : Cimetière et son extension, Secteur L : Terrain et équipements de sport, parking public, Secteur M : EMS de la Maison du Pèlerin, Secteur N : Ecole de Pully, Secteur O : Chapelle de Pully, Secteur P : Camping et installations nautiques du port de la Pichette.
CAPACITE CONSTRUCTIVE	11.2	Secteurs A à F et L : ISB = 0,45 Secteur G : ISB = 0,70 Secteur M : La SdC totale existante au moment de l'entrée en vigueur du présent règlement peut être augmentée d'au maximum 20%. Secteurs N à P : ISB = 0,45
IMPLANTATION DES CONSTRUCTIONS	11.3	<sup>1</sup> Contiguë ou non contiguë. <sup>2</sup> Partout où la contiguïté existe, elle doit être maintenue.
DISTANCES	11.4	d = 3 m                      D = 6 m

HAUTEURS

11.5

<sup>1</sup> Secteurs A et B

Toit à pans h = 6 m H = 9 m

Secteurs C, D, I, K et L

Toit à pans h = 3,5 m H = 5 m

Toit plat h = 4 m H = 4 m

Secteur E

Toit à pans h = 11 m H = 16 m

Secteur F

Toit à pans h = 17 m H = 23 m

Toit plat h = 17 m H = 17 m

Secteur G

Toit à pans h = 15 m H = 19 m

Secteur H

Toit à pans h = 6 m H = 10 m

Toit plat h = 6 m H = 6 m

Secteur J

Toit à pans h = 7 m H = 9 m

Toit plat h = 5 m H = 5 m

Secteur M

Toit à pans h = 18 m H = 24 m

Toit plat h = 16 m H = 16 m

Secteur N et O

Toit à pans h = 9 m H = 12 m

Toit plat h = 8 m H = 8 m

Secteur P

Toit à pans h = 6 m H = 9 m

Toit plat h = 4 m H = 4 m

<sup>2</sup> Ces hauteurs peuvent ponctuellement être dépassées pour les éléments existants saillants tels que les dômes, les clochers, etc.

ARCHITECTURE

11.6

Les mesures ci-dessous sont applicables :

- les toitures peuvent être plates ou à pans,
- les toitures plates doivent être végétalisées au moyen de plantations indigènes ou adaptées à la station conformément à la norme SIA 312 « toitures végétalisées »,
- le type de couverture des toitures à pans doit être choisi de manière à s'harmoniser avec les constructions avoisinantes et en particulier à proximité de la zone centrale 15 LAT,
- dans le secteur F, le bâtiment du collège 1900 doit être maintenu dans son volume,
- les dispositions relatives aux bâtiments recensés demeurent réservées.

DEGRE DE

11.7

SENSIBILITE AU BRUIT

DS III

## 12. ZONE DE VERDURE 15 LAT A

---

AFFECTATION	12.1	<p><sup>1</sup> Surface principalement végétalisée en nature de pré, de jardin ou de parc affectée à la préservation d'espaces verts sensibles d'un point de vue naturel et paysager, à savoir :</p> <ul style="list-style-type: none"><li>- les prolongements non bâtis de certains bâtiments,</li><li>- les parcelles viticoles isolées,</li><li>- les îlots de verdure en relation avec la chaussée.</li></ul> <p><sup>2</sup> Les constructions, installations et aménagements qui peuvent être autorisés sont :</p> <ul style="list-style-type: none"><li>- des voies d'accès et des places de parc à ciel ouvert existantes,</li><li>- des cheminements piétonniers,</li><li>- des dépendances,</li><li>- des aménagements paysagers, des murs, des terrasses, du mobilier urbain et des plantations favorisant la biodiversité.</li></ul> <p><sup>3</sup> Dans les secteurs n° 1 et n° 2 mentionnés sur le plan d'affectation de la localité, les bâtiments et aménagements existants peuvent être entretenus, transformés ou reconstruits dans les limites des volumes existants.</p>
DEGRE DE SENSIBILITE AU BRUIT	12.2	DS III

## 13. ZONE DE VERDURE 15 LAT B

---

AFFECTATION	13.1	<p><sup>1</sup> Surface affectée à la conservation et à l'entretien des cours d'eau. Sous réserve des constructions, aménagements et installations autorisés par l'OEaux, cette surface doit rester naturelle. Elle doit être entretenue de manière à conserver ou à mettre en valeur la diversité biologique des rives.</p> <p><sup>2</sup> Les constructions, installations et aménagements qui peuvent être autorisés sont :</p> <ul style="list-style-type: none"><li>- des cheminements piétonniers pourvus d'un revêtement perméable aux eaux météoriques,</li><li>- des aménagements paysagers et des plantations favorisant la biodiversité.</li></ul>
DEGRE DE SENSIBILITE AU BRUIT	13.2	DS III

#### 14. ZONE DE DESSERTE 15 LAT

---

AFFECTATION 14.1 Surface correspondant à la délimitation du domaine public routier à l'intérieur des zones à bâtir. Elle est régie par le droit fédéral et cantonal sur les routes.

#### 15. ZONE DE DESSERTE 18 LAT

---

AFFECTATION 15.1 Surface correspondant à la délimitation du domaine public routier à l'extérieur des zones à bâtir. Elle est régie par le droit fédéral et cantonal sur les routes.

#### 16. ZONE FERROVIAIRE 15 LAT

---

AFFECTATION 16.1 Surface affectée aux constructions, installations et aménagements qui sont en relation avec l'exploitation d'une ligne ferroviaire. Elle est régie par le droit fédéral sur les chemins de fer.

DEGRE DE  
SENSIBILITE AU BRUIT 16.2 DS III

#### 17. ZONE AGRICOLE 16 LAT

---

AFFECTATION 17.1 <sup>1</sup> Surface régie et définie par le droit fédéral et cantonal en matière agricole (LAT et LATC). Elle est affectée à l'exploitation agricole ainsi qu'aux activités reconnues conformes par les dispositions applicables.

<sup>2</sup> La réalisation de serres importantes ou de constructions en relation avec une activité connexe à l'agriculture ou non dépendante du sol est subordonnée à la mise en vigueur d'une zone agricole spéciale au sens du droit cantonal (LATC).

DEGRE DE  
SENSIBILITE AU BRUIT 17.2 DS III

## 18. ZONE AGRICOLE PROTEGEE 16 LAT

---

AFFECTATION	18.1	<p><sup>1</sup> Surface régie et définie par le droit fédéral et cantonal en matière agricole (LAT et LATC). Elle est affectée à l'exploitation agricole ainsi qu'aux activités reconnues conformes par les dispositions applicables. Outre sa vocation agricole, cette zone est destinée à favoriser les échanges biologiques et à protéger un paysage sensible. A ce titre, les nouvelles constructions ne doivent pas compromettre la viabilité des liaisons biologiques et la conservation des espèces et doivent s'intégrer harmonieusement dans le paysage.</p> <p><sup>2</sup> Les constructions ou les barrières physiques (palissades, murs, etc.) susceptibles d'empêcher la dispersion des espèces ou d'exercer des effets perturbants sur la faune (source de bruit, éclairage intensif, etc.) ne sont pas admises.</p> <p><sup>3</sup> L'exploitation agricole doit privilégier les mesures en faveur de la biodiversité (OPD).</p>
-------------	------	--

DEGRE DE SENSIBILITE AU BRUIT	18.2	DS III
-------------------------------	------	--------

## 19. ZONE VITICOLE 16 LAT

---

AFFECTATION	19.1	Surface régie et définie par le droit fédéral et cantonal en matière viticole et agricole (LAT et LATC). Elle est affectée à l'exploitation de la vigne ainsi qu'aux activités et aux constructions reconnues conformes à cette zone par les dispositions applicables.
-------------	------	--

DEGRE DE SENSIBILITE AU BRUIT	19.2	DS III
-------------------------------	------	--------

## 20. ZONE DES EAUX 17 LAT

---

AFFECTATION	20.1	Surface correspondant à la délimitation du domaine public des eaux. Elle est régie par le droit fédéral et cantonal en matière de protection des eaux.
-------------	------	--

## 21. AIRE FORESTIERE 18 LAT

---

AFFECTATION

- 21.1 <sup>1</sup> Surface régie et définie par le droit fédéral et cantonal en matière forestier.
- <sup>2</sup> Le présent plan d'affectation communal constitue le document formel de constatation de nature forestière et de limite des forêts aux termes du droit forestier fédéral, dans les zones à bâtir et dans la bande des 10 mètres confinant celles-ci. Annexés au plan d'affectation, les plans de constatation de la nature forestière font partie intégrante de ce document formel.
- <sup>3</sup> Hors des zones à bâtir et de la bande des 10 mètres qui les confine, l'aire forestière est figurée sur les plans à titre indicatif. Elle est déterminée par l'état des lieux. Son statut est prépondérant sur celui prévu par l'affectation du sol.
- <sup>4</sup> Tout acte susceptible de nuire à la conservation du milieu forestier ou de causer un dommage aux arbres ainsi qu'aux pâturages boisés est interdit. Sans autorisation préalable du service forestier, il est notamment interdit de couper des arbres et de faire des dépôts en forêt, de construire, d'ériger des barrières et de faire des feux en forêt et à moins de 10 mètres des lisières.

### III. DISPOSITIONS FINALES

#### 22. DEROGATIONS ET ABROGATIONS

---

DEROGATIONS	22.1	A titre exceptionnel, la Municipalité peut admettre des dérogations aux dispositions du présent document dans les limites prévues par le droit cantonal (LATC).
CONSTRUCTIONS NON CONFORMES	22.2	Les constructions existantes qui ne sont pas conformes au présent document sont régies par le droit cantonal (LATC).
ABROGATIONS	22.3	<p><sup>1</sup> Le PACom abroge toutes les dispositions antérieures qui lui sont contraires. Il est approuvé par le Département compétent du canton de Vaud. Le service constate son entrée en vigueur.</p> <p><sup>2</sup> Les plans d'affectation et leur règlement ci-dessous sont notamment abrogés :</p> <ul style="list-style-type: none"><li>- le plan d'extension partiel « En Chenaux » du 11 février 1987,</li><li>- le plan partiel d'affectation « Les Rueyres » du 23 juin 1989,</li><li>- le plan partiel d'extension fixant une zone de constructions d'intérêt public au lieu-dit « A la Fin-de-Crêt » du 15 juin 1990,</li><li>- le plan partiel d'affectation « La Garde Mont-Pèlerin » du 24 septembre 1991,</li><li>- le plan partiel d'affectation « En Paudille » du 13 août 1993,</li><li>- l'addenda et les modifications du plan partiel d'extension « La Grangette – En Montet » du 16 octobre 1997,</li><li>- le plan général d'affectation du 22 février 2007,</li><li>- les plans spéciaux des villages de Chardonne et du Mont-Pèlerin du 22 février 2007.</li></ul> <p><sup>3</sup> Les plans d'alignement et des limites des constructions ci-dessous sont notamment abrogés à l'intérieur du périmètre du PACom :</p> <ul style="list-style-type: none"><li>- le plan d'alignement de la route cantonale n° 748 tendant de Puidoux à la halte de Mollie-Saulaz du 13 octobre 1913,</li><li>- le plan d'alignement de la route cantonale n° 780 de Lausanne à Saint-Maurice du 24 septembre 1927,</li><li>- le plan d'alignement de la traversée de Chardonne, route cantonale n° 763 de Cully à Jongny du 16 janvier 1934,</li><li>- le plan d'alignement aux lieux-dits La Pichettaz et Es Rueyres, route communale du bord du lac du 29 août 1934,</li><li>- le plan d'alignement des constructions, section limite Saint-Saphorin – le Burignon du 14 août 1959,</li><li>- le plan d'extension fixant la limite des constructions du chemin de la Tuilière du 30 novembre 1973,</li><li>- le plan d'extension fixant la limite des constructions au lieu-dit « Le Champ de l'Augeoz » du 28 novembre 1975,</li><li>- le plan d'extension fixant la limite des constructions au lieu-dit « Au Bugnon » du 19 novembre 1976,</li><li>- le plan d'extension fixant la limite des constructions au lieu-dit « Es Essertoux » du 13 avril 1977,</li><li>- le plan d'extension partiel fixant la limite des constructions du chemin de l'Ecouralaz (tronçon inférieur) du 3 mars 1978,</li><li>- le plan d'extension partiel fixant la limite des constructions de la route de Beaumaroché (tronçon inférieur) du 1<sup>er</sup> juillet 1981,</li></ul>


- le plan d'extension fixant la limite des constructions au lieu-dit « En Champ Pallet » du 14 mai 1982,
  - le plan d'extension fixant la limite des constructions des rues et ruelles du village du 18 août 1984,
  - le plan d'extension fixant la limite des constructions du chemin des Combes et du chemin du Plattex du 12 février 1986,
  - le plan partiel d'affectation fixant la limite des constructions du chemin de Retet et du chemin de Paudille (tronçon inférieur) du 24 mai 1991.
- <sup>4</sup> Les plans de constatation de nature forestière ci-dessous sont notamment abrogés :
- les plans de délimitation de lisières n° 10, 39, 40, 42, 43, 45, 46 et 47 du 17 novembre 2008.

PLAN D'AFFECTATION COMMUNAL

<b>PLAN D'AFFECTATION DE LA COMMUNE</b>	Approuvé par la Municipalité Chardonne, le Syndique A. Reymond	Secrétaire L. Hondzo
	Soumis à l'enquête publique du 08.03.2025 au 07.04.2025 Au nom de la Municipalité Syndique A. Reymond	Secrétaire L. Hondzo
	Adopté par le Conseil communal Chardonne, le Présidente	Secrétaire
	Approuvé par le Département compétent du Canton de Vaud Lausanne, le La Chêffe du Département	
Dossier n°	2025	
Versión du	09.02.2025	
PLABEL	LAUSANNE	Entré en vigueur le



Restrictions de droit public relevant de la procédure LATC

- Généralités**
- Périmètre du plan d'affectation communal
  - Périmètres des plans d'affectation des villages de Chardonne et du Mont-Pélerin
- Zones d'affectation**
- Zone d'habitation de très faible densité 15 LAT A
  - Zone d'habitation de très faible densité 15 LAT B
  - Zone affectée à des besoins publics 15 LAT - lettre d'identification
  - Zone de verdure 15 LAT A - numéro d'identification
  - Zone de verdure 15 LAT B
  - Zone de desserte 15 LAT
  - Zone de desserte 18 LAT
  - Zone ferroviaire 15 LAT
  - Zone agricole 16 LAT
  - Zone agricole protégée 16 LAT
  - Zone viticole 16 LAT
  - Zone des eaux 17 LAT
  - Aire forestière 18 LAT - à titre indicatif - art. 1 LVLFO
- Contenus superposés**
- Secteurs de protection de la nature et du paysage 17 LAT - biotopes
  - Secteurs de protection de la nature et du paysage 17 LAT - zones-tampons
  - Secteur en degré de sensibilité au bruit DS III
- Restrictions de droit public relevant de procédures liées à la LATC**
- Limites des constructions radiales
  - Limites forestières statiques en zone à bâtir - art. 24 LVLFO
  - Distances par rapport à la forêt - bande inconstructible depuis la limite forestière statique
- Éléments relevant d'autres procédures ou mentionnés à titre indicatif**
- Itinéraires cantonaux de randonnée pédestre - tracés indicatifs
  - Itinéraires Suisse mobile à vélo - tracés indicatifs
  - Régions archéologiques - n° d'identification
  - ★ Monuments culturels : objets notés 2 au recensement architectural
  - ★ Monuments culturels : objets notés 3 au recensement architectural
  - ★ Monuments culturels : objets notés 4 au recensement architectural
  - MH Monuments culturels : objets classés
  - INV Monuments culturels : objets inscrits à l'inventaire
  - Voie de communication historique d'importance nationale - tracé avec substance
  - Objet porté à l'inventaire cantonal des monuments naturels et des sites - n° d'identification
  - Objet porté à l'inventaire fédéral des paysages - n° d'identification
  - Espace réservé aux eaux - OEaux art. 41a
  - Zones de protection des eaux - à titre indicatif
  - Sites pollués

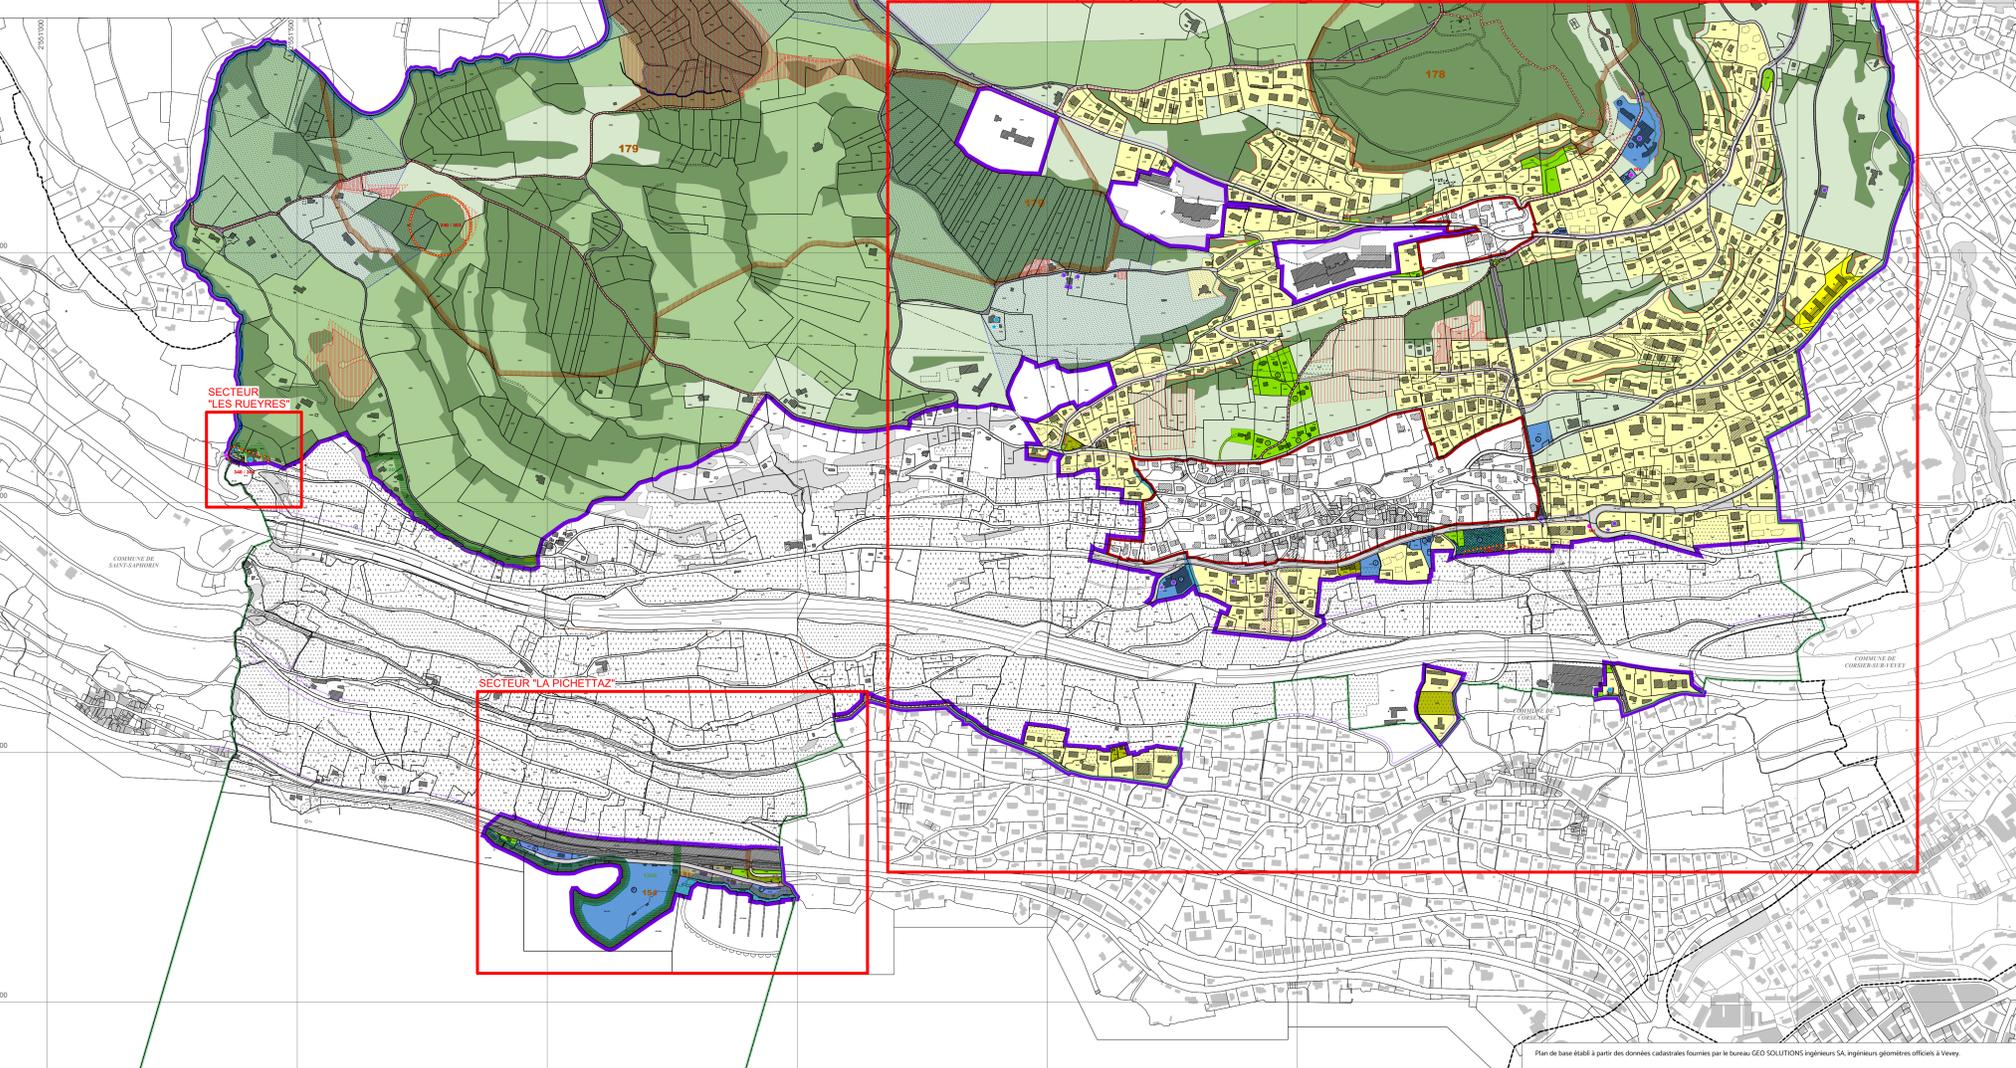

<b>PLAN D'AFFECTATION DE LA LOCALITE</b>	
Approuvé par la Municipalité Chardonne, le Syndicat A. Reynard	Secrétaire L. Harondo
Soumis à l'enquête publique du 08/03/2025 Au nom de la Municipalité Syndic A. Reynard	Secrétaire L. Harondo
Adopté par le Conseil communal Chardonne, le Présidente	Secrétaire
Approuvé par le Département cantonal du Canton de Vaud Lausanne, le La Chetle du Département	
Dossier n° 2025	
Version du 05.02.2025	
PLABEL LAUSANNE	Entré en vigueur le

- Restrictions de droit public relevant de la procédure LATC**
- Généralités**
- Neurème du plan d'affectation communal
  - Neurèmes des plans d'affectation des villages de Chardonne et du Mont-Pèlerin
- Zones d'affectation**
- Zone d'habitation de très faible densité 1S LAT A
  - Zone d'habitation de très faible densité 1S LAT B
  - Zone affectée à des besoins publics 1S LAT - lettre d'identification
  - Zone de verdure 1S LAT A - numéro d'identification
  - Zone de verdure 1S LAT B
  - Zone de desserte 1S LAT
  - Zone de desserte 1B LAT
  - Zone ferroviaire 1S LAT
  - Zone agricole 1S LAT
  - Zone agricole protégée 1S LAT
  - Zone viticole 1S LAT
  - Zone des eaux 11 LAT
  - Aire forestière 1B LAT - à titre indicatif - art. 11 LVFo
- Contenus superposés**
- Parcelles concernées par la disponibilité des terrains à bâtir - art. 52 LATC
  - Parcs et jardins historiques ICOMOS
  - Secteurs de protection de la nature et du paysage 11 LAT - biotopes
  - Secteurs de protection de la nature et du paysage 11 LAT - zones tampons
  - Secteur en degré de sensibilité au bruit DS III
- Restrictions de droit public relevant de procédures liées à la LATC**
- Limites des constructions radiales
  - Limites forestières statiques en zone à bâtir - art. 24 LVFo
  - Distances par rapport à la forêt - bande inconstructible depuis la limite forestière statique
- Éléments relevant d'autres procédures ou mentionnés à titre indicatif**
- Itinéraires cantonaux de randonnée pédestre - traces indicatifs
  - Itinéraires SuisseMobile à vélo - traces indicatifs
  - Régions archéologiques - n° d'identification
  - Monuments culturels - objets notés 2 au recensement architectural
  - Monuments culturels - objets notés 3 au recensement architectural
  - Monuments culturels - objets notés 4 au recensement architectural
  - Monuments culturels - objets classés
  - Monuments culturels - objets inscrits à l'inventaire
  - Objet porté à l'inventaire cantonal des monuments naturels et des sites - n° d'identification
  - Objet porté à l'inventaire fédéral des paysages - n° d'identification
  - Espaces réservés aux eaux - OÉaux art. 41a
  - Zones de protection des eaux, à titre indicatif
  - Sites pollués
  - Neurèmes de consultation OPAM

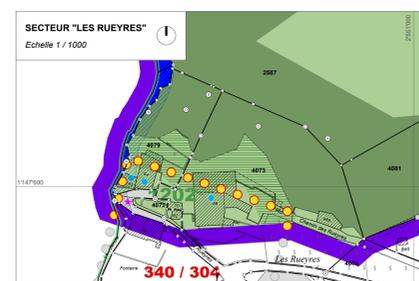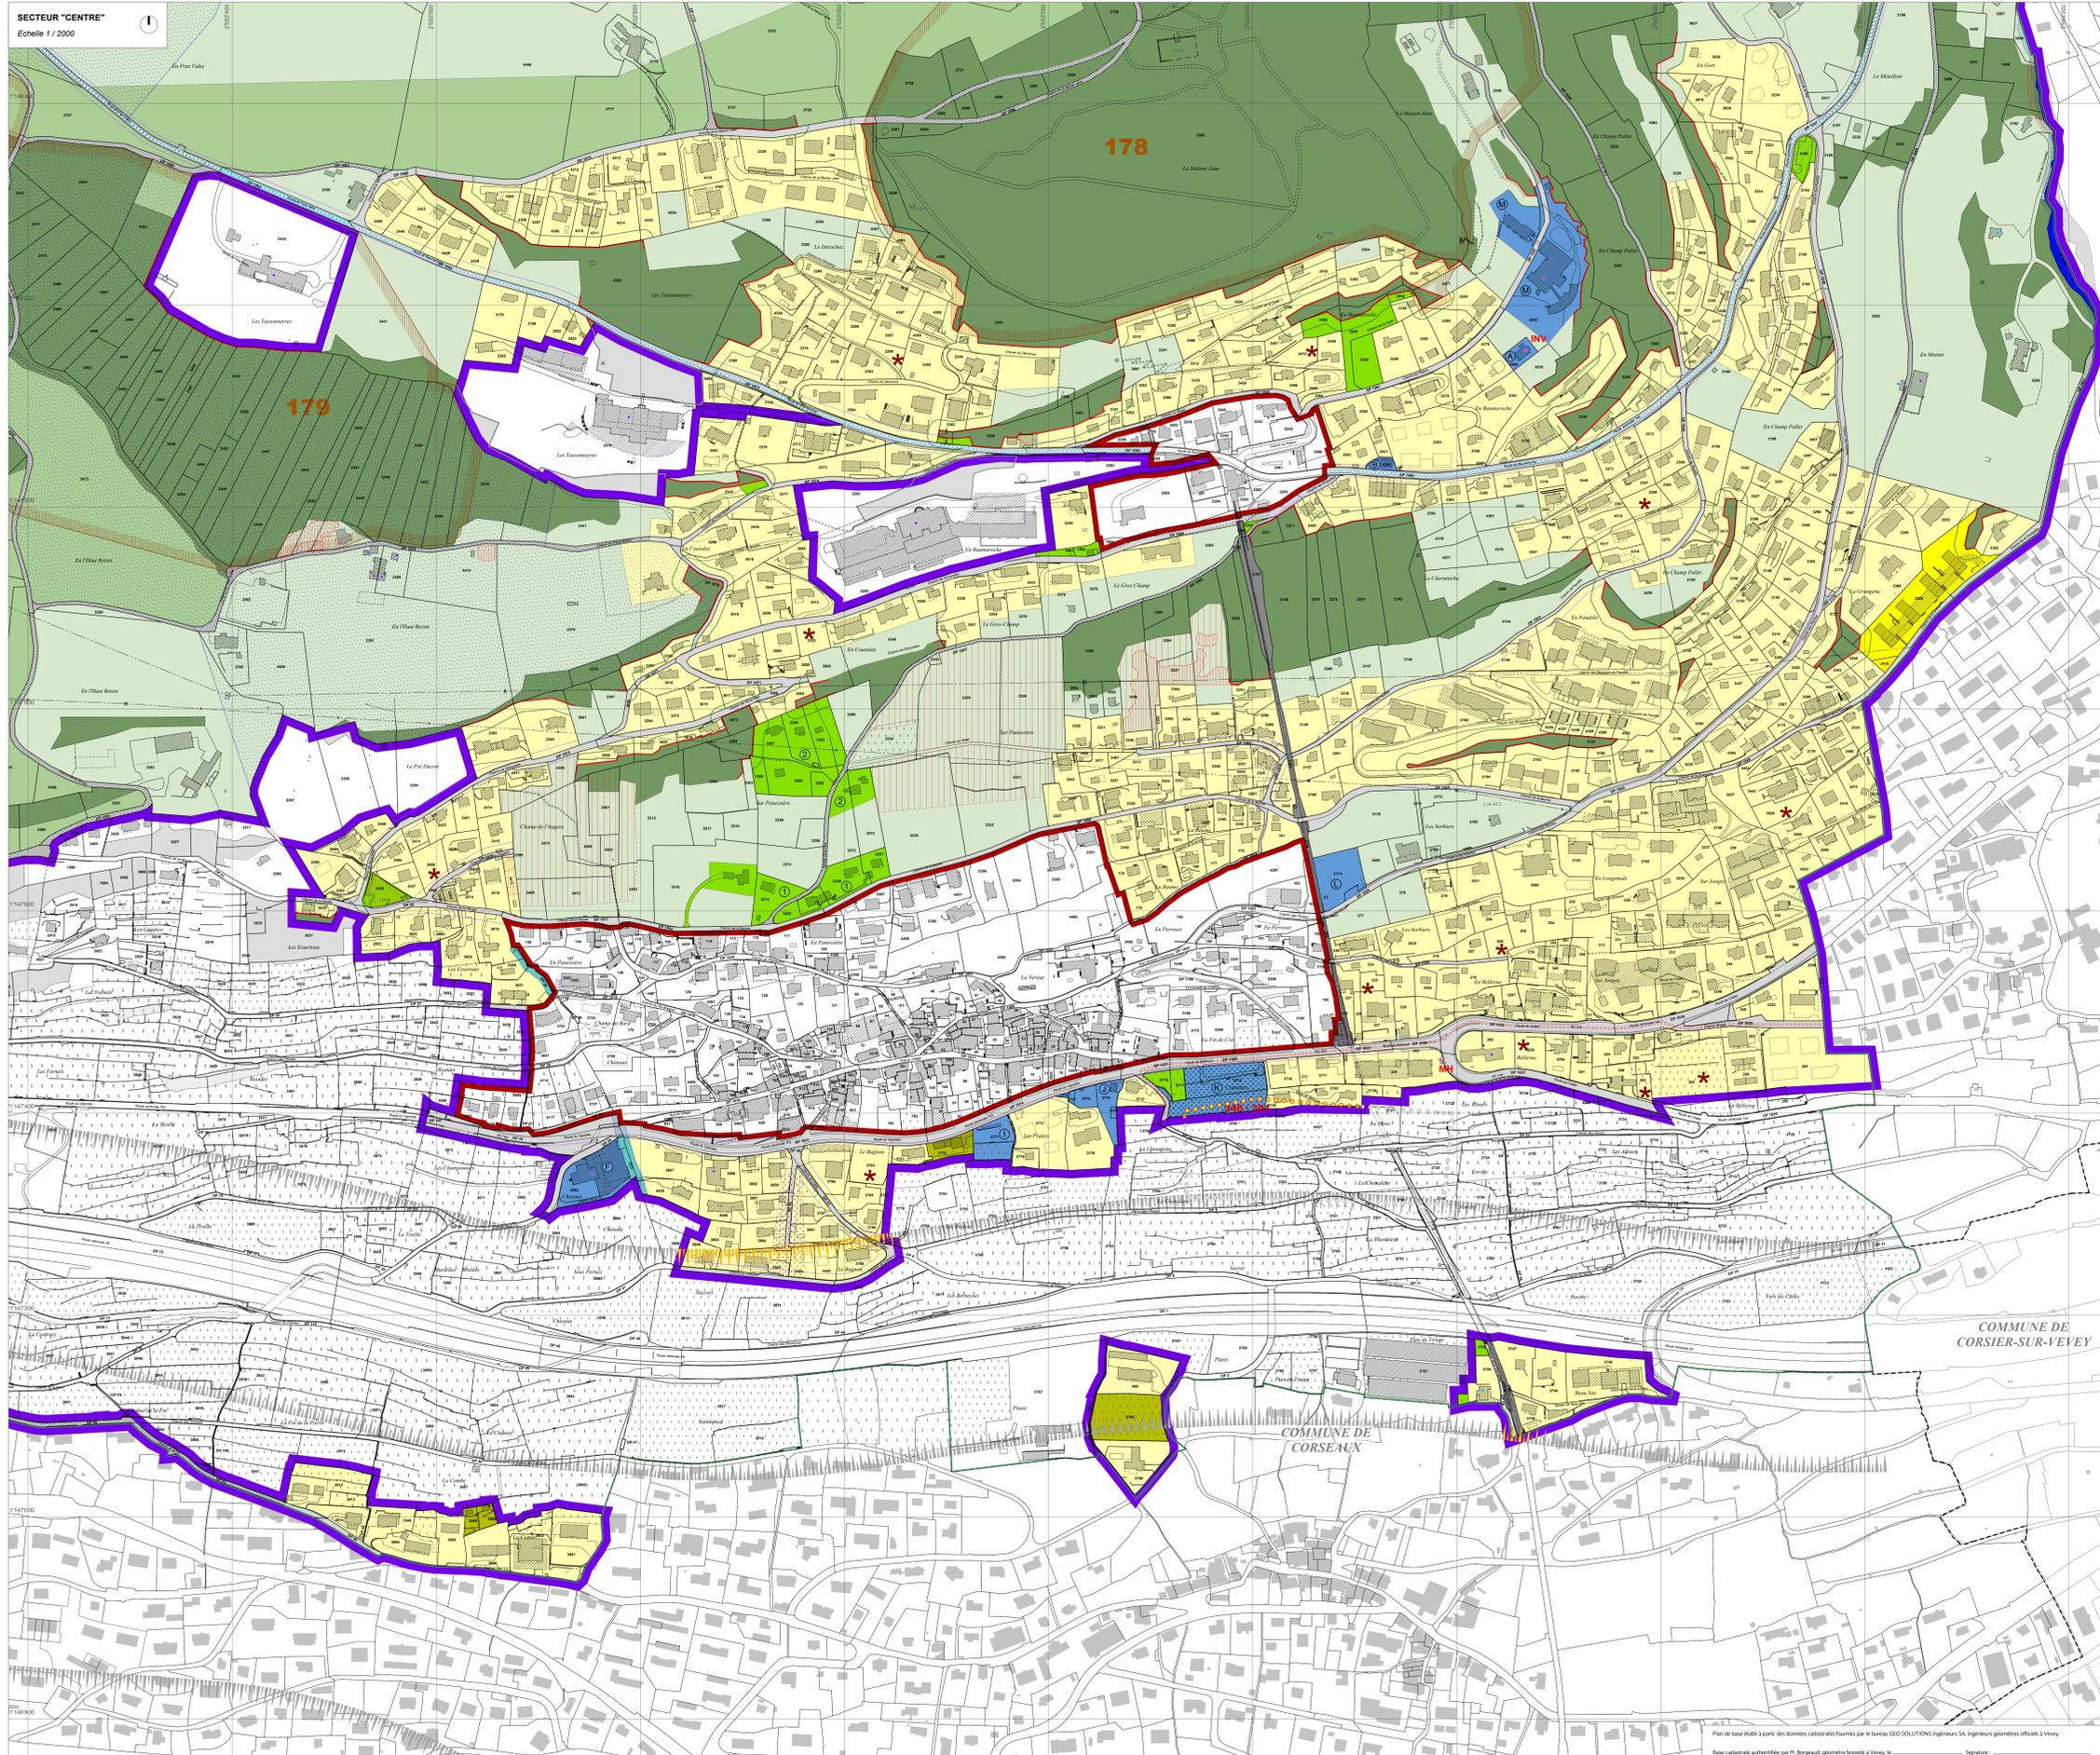

# COMMUNE DE CHARDONNE

## PLAN D'AFFECTATION COMMUNAL

### PLAN D'AFFECTATION DES VILLAGES DE CHARDONNE ET DU MONT-PELERIN

Approuvé par la Municipalité  
Chardonne, le  
Syndique  
A. Reymond

Secrétaire  
L. Hondzo

Soumis à l'enquête publique  
du 06.03.2025  
au 07.04.2025  
Au nom de la Municipalité  
Syndique  
A. Reymond

Secrétaire  
L. Hondzo

Adopté par le Conseil communal  
Chardonne, le  
Présidente

Secrétaire

Approuvé par le Département compétent  
du Canton de Vaud  
Lausanne, le  
La Cheffe du Département

Entré en vigueur le

Dossier n° 2025

Version du 05.02.2025

PLAREL LAUSANNE

### Restrictions de droit public relevant de la procédure LATC

#### Généralités

▭ Périmètres des plans d'affectation des villages de Chardonne et du Mont-Pélerin

#### Zones d'affectation

- Zone centrale 15 LAT A
- Zone centrale 15 LAT B
- Zone d'habitation de très faible densité 15 LAT A
- Zone de verdure 15 LAT A
- Zone de verdure 15 LAT B
- (A) Zone affectée à des besoins publics 15 LAT - lettre d'identification
- Zone de desserte 15 LAT
- Zone ferroviaire 15 LAT
- Zone des eaux 17 LAT

#### Contenus superposés

- ★ Parcelles concernées par la disponibilité des terrains à bâtir - art. 52 LATC
- ⬢ Parcs et jardins historiques ICOMOS
- ▨ Secteur de site construit protégé 17 LAT
- ▨ Jardins du centre

### Restrictions de droit public relevant de procédures liées à la LATC


- Limites des constructions nouvelles
- Limites des constructions radiées
- Distances par rapport à la forêt - bande inconstructible depuis la limite forestière statique

#### Éléments relevant d'autres procédures ou mentionnés à titre indicatif

- Itinéraires cantonaux de randonnée pédestre - tracés indicatifs
- Itinéraires Suisse-mobilité à vélo - tracés indicatifs
- Monuments culturels : objets notés 1 au recensement architectural
- ★ Monuments culturels : objets notés 2 au recensement architectural
- ★ Monuments culturels : objets notés 3 au recensement architectural
- ★ Monuments culturels : objets notés 4 au recensement architectural
- MH Monuments culturels : objets classés
- INV Monuments culturels : objets inscrits à l'inventaire
- ▨ Espace réservé aux eaux - OEaux art. 41a
- ⬢ Sites pollués

### PLAN D'AFFECTATION DU VILLAGE DU MONT-PELERIN

Echelle 1 / 1000

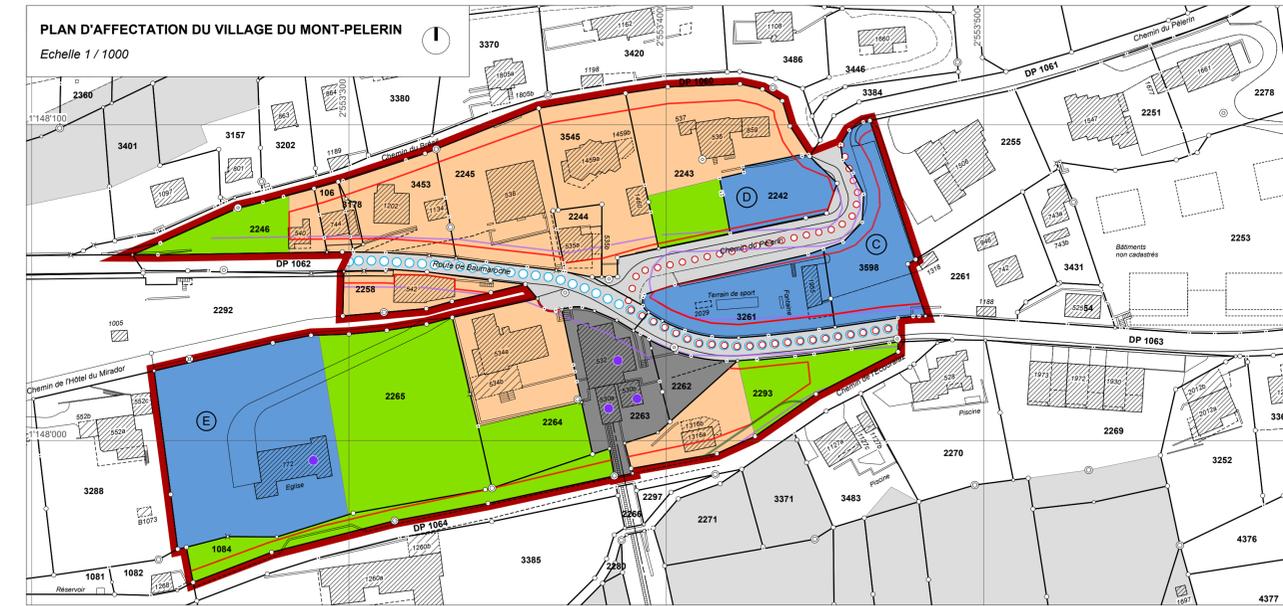

### PLAN D'AFFECTATION DU VILLAGE DE CHARDONNE

Echelle 1 / 1000

